

Mapa do celów projektowych
skala 1 : 500
sekcja 6.177.11.01.2.4- 4.2

1. Układ współrzędnych prostokątnych płaskich - PL-2000
2. Układ wysokościowy - PL-EVRF2007-NH

Miasto Poznań

Jedn. ewiden. (identyfikator) : Miasto Poznań (306401_1)


Obręb (identyfikator) : Ławica II (306401_1.0023)

Numer arkusza : 1

Oznaczenie i informacje o służebnościach gruntowych mających wpływ na zagospodarowanie gruntów, zlokalizowanych w granicach projektowanej inwestycji	nie ustalano
Oznaczenie i symbol konturu użytku gruntowego, który nie jest ujawniony w bazie danych ewidencji gruntów i budynków	brak
Kolorem pomarańczowym zaznaczono punkty osnowy geodezyjnej, które podlegają ochronie. Zgodnie z art. 48 ust. 1, pkt.3 ustawy z dnia 17 maja 1989 r. - Prawo geodezyjne i kartograficzne (Dz. U. z 2015 r., poz. 520), kto (...) niszczy, uszkadza i przemieszcza znaki geodezyjne (...) podlega karze grzywny.	

Oświadczam, że niniejszy dokument został opracowany w wyniku prac geodezyjnych i kartograficznych, których rezultaty zawiera operat techniczny pozytywnie zweryfikowany. Jestem świadomy odpowiedzialności karnej za złożenie fałszywego oświadczenia		
Identyfikator zgłoszenia prac geodezyjnych	ZG-OUG.4104.1258.2024	
Organ Służby Geodezyjnej i Kartograficznej, który otrzymał zgłoszenie prac geodezyjnych	Prezydent Miasta Poznania ZGIKM GEOPOZ	
Wykonawca prac geodezyjnych	inż Grzegorz Błaszczyk	inż. Grzegorz Błaszczyk USŁUGI GEODEZYJNE Trzcianka, ul. Kabaczkia 7 62-070 Dobrewo, tel. 501 140-309 KRP 777 152 73 25, KOSZ 302773468
Kierownika prac geodezyjnych, numer uprawnień zawodowych	Dariusz Nowakowski upr. nr 15034	Dariusz Nowakowski GEODEZA UPRAWNIONY 62-052 Komorniki, Poznańska 38 tel. 601 107 030 NIP 777 152 73 25, KOSZ 302773468
numer oraz data wystawienia protokołu zawierającego informację o pozytywnym wyniku weryfikacji prac geodezyjnych	ZG-OUG.4104.1258.2024 z dnia 21-03-2024	

Nie wyklucza się istnienia w terenie innych nie wykazanych na niniejszej mapie urządzeń podziemnych, które nie były zgłoszone do inwentaryzacji, lub o których brak jest informacji w instytucjach branżowych.
Mapa aktualna na dzień 14-03-2024 r. zasięg opracowania

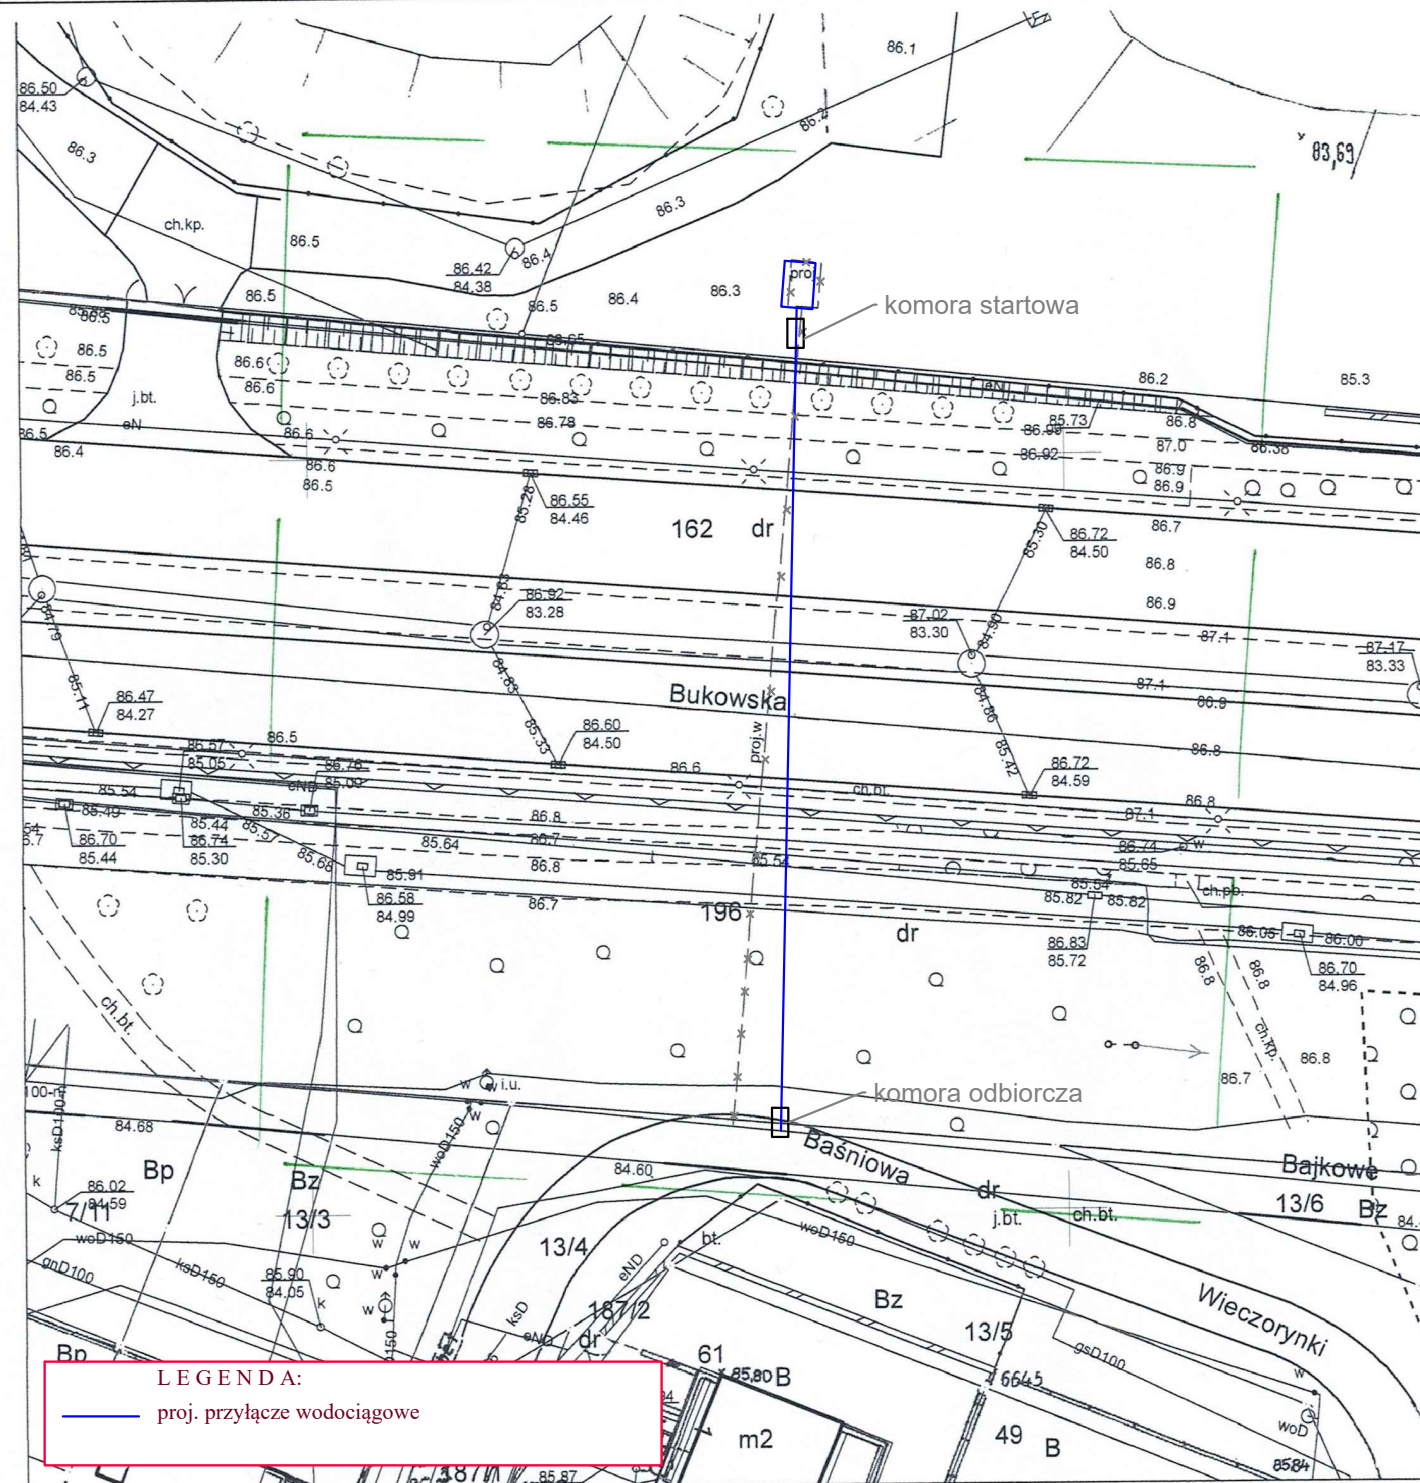

LEGENDA:

— proj. przyłącze wodociągowe

mgr inż. Maciej Dornowski
ul. Sanocka 80, 61-315 Poznań
tel. 692-34-34-73, e-mail: maciej.dornowski@wp.pl
uprawnienia budowlane do projektowania bez ograniczeń
w specjalności instalacyjnej w zakresie sieci,
instalacji i urządzeń cieplnych, wentylacyjnych,
gazowych, wodociągowych i kanalizacyjnych
numer ewid.: WKP/0345/POOS/13

— proj. przyłącze wodociągowe 90 mm z PEHD

MD PROJEKT MACIEJ DORNOWSKI UL. SANOCKA 80, 61-315 POZNAŃ		
NIP: 7781404404		REGON: 302750240
www.dornowski.pl		503-707-705 biuro@projektmd.pl
Obiekt:	Budowa przyłącza wodociągowego na działkach o numerach geodezyjnych: 13/4, 162, 196 i działki podłączane 44/3, 44/4, 47/5, 49/17, 56/34 w Poznaniu przy ulicy Bukowskiej	
Inwestor:	Polski Związek Działkowców ROD Nad Stawem, ul. Bukowska 281 60-189 Poznań	
Treść rysunku: Projekt zagospodarowania terenu		Skala: 1:500
Projektował:	mgr inż. Maciej Dornowski	upr. nr WKP/0345/POOS/13
Branża: sanitarna	Stadium: proj. zagosp. terenu	Data: 08/2024
Nr rysunku: 1		