


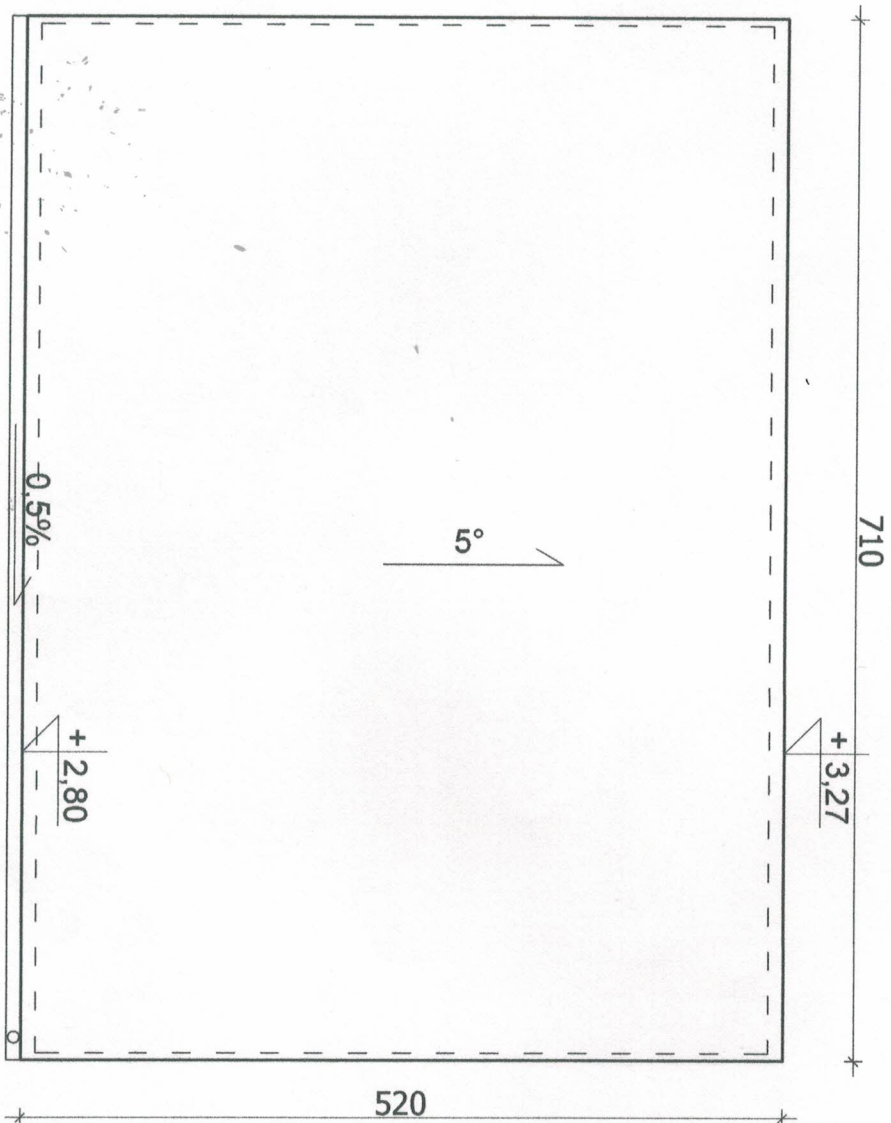

**BUDOWA BUDYNKU GOSPODARczo-ADMINISTRACYJNEGO
ZARZĄDU ROD "STARE OGRODY"**

ADRES: Wyrześnia, gm. Wyrześnia, nr ewid. działki 1323/2

INWESTOR: Polski Związek Działkowców ROD "Stare Ogrody"
ul. Ogrodowa, Wyrześnia

RYS. 05:

RZUT DACHU

AUTOR:
MIROSŁAWA KOSMAŁA
ul. Wabrzyska 10, 82-300 Wyrześnia,
nr upr. 228/89/P

SKALA 1:50