
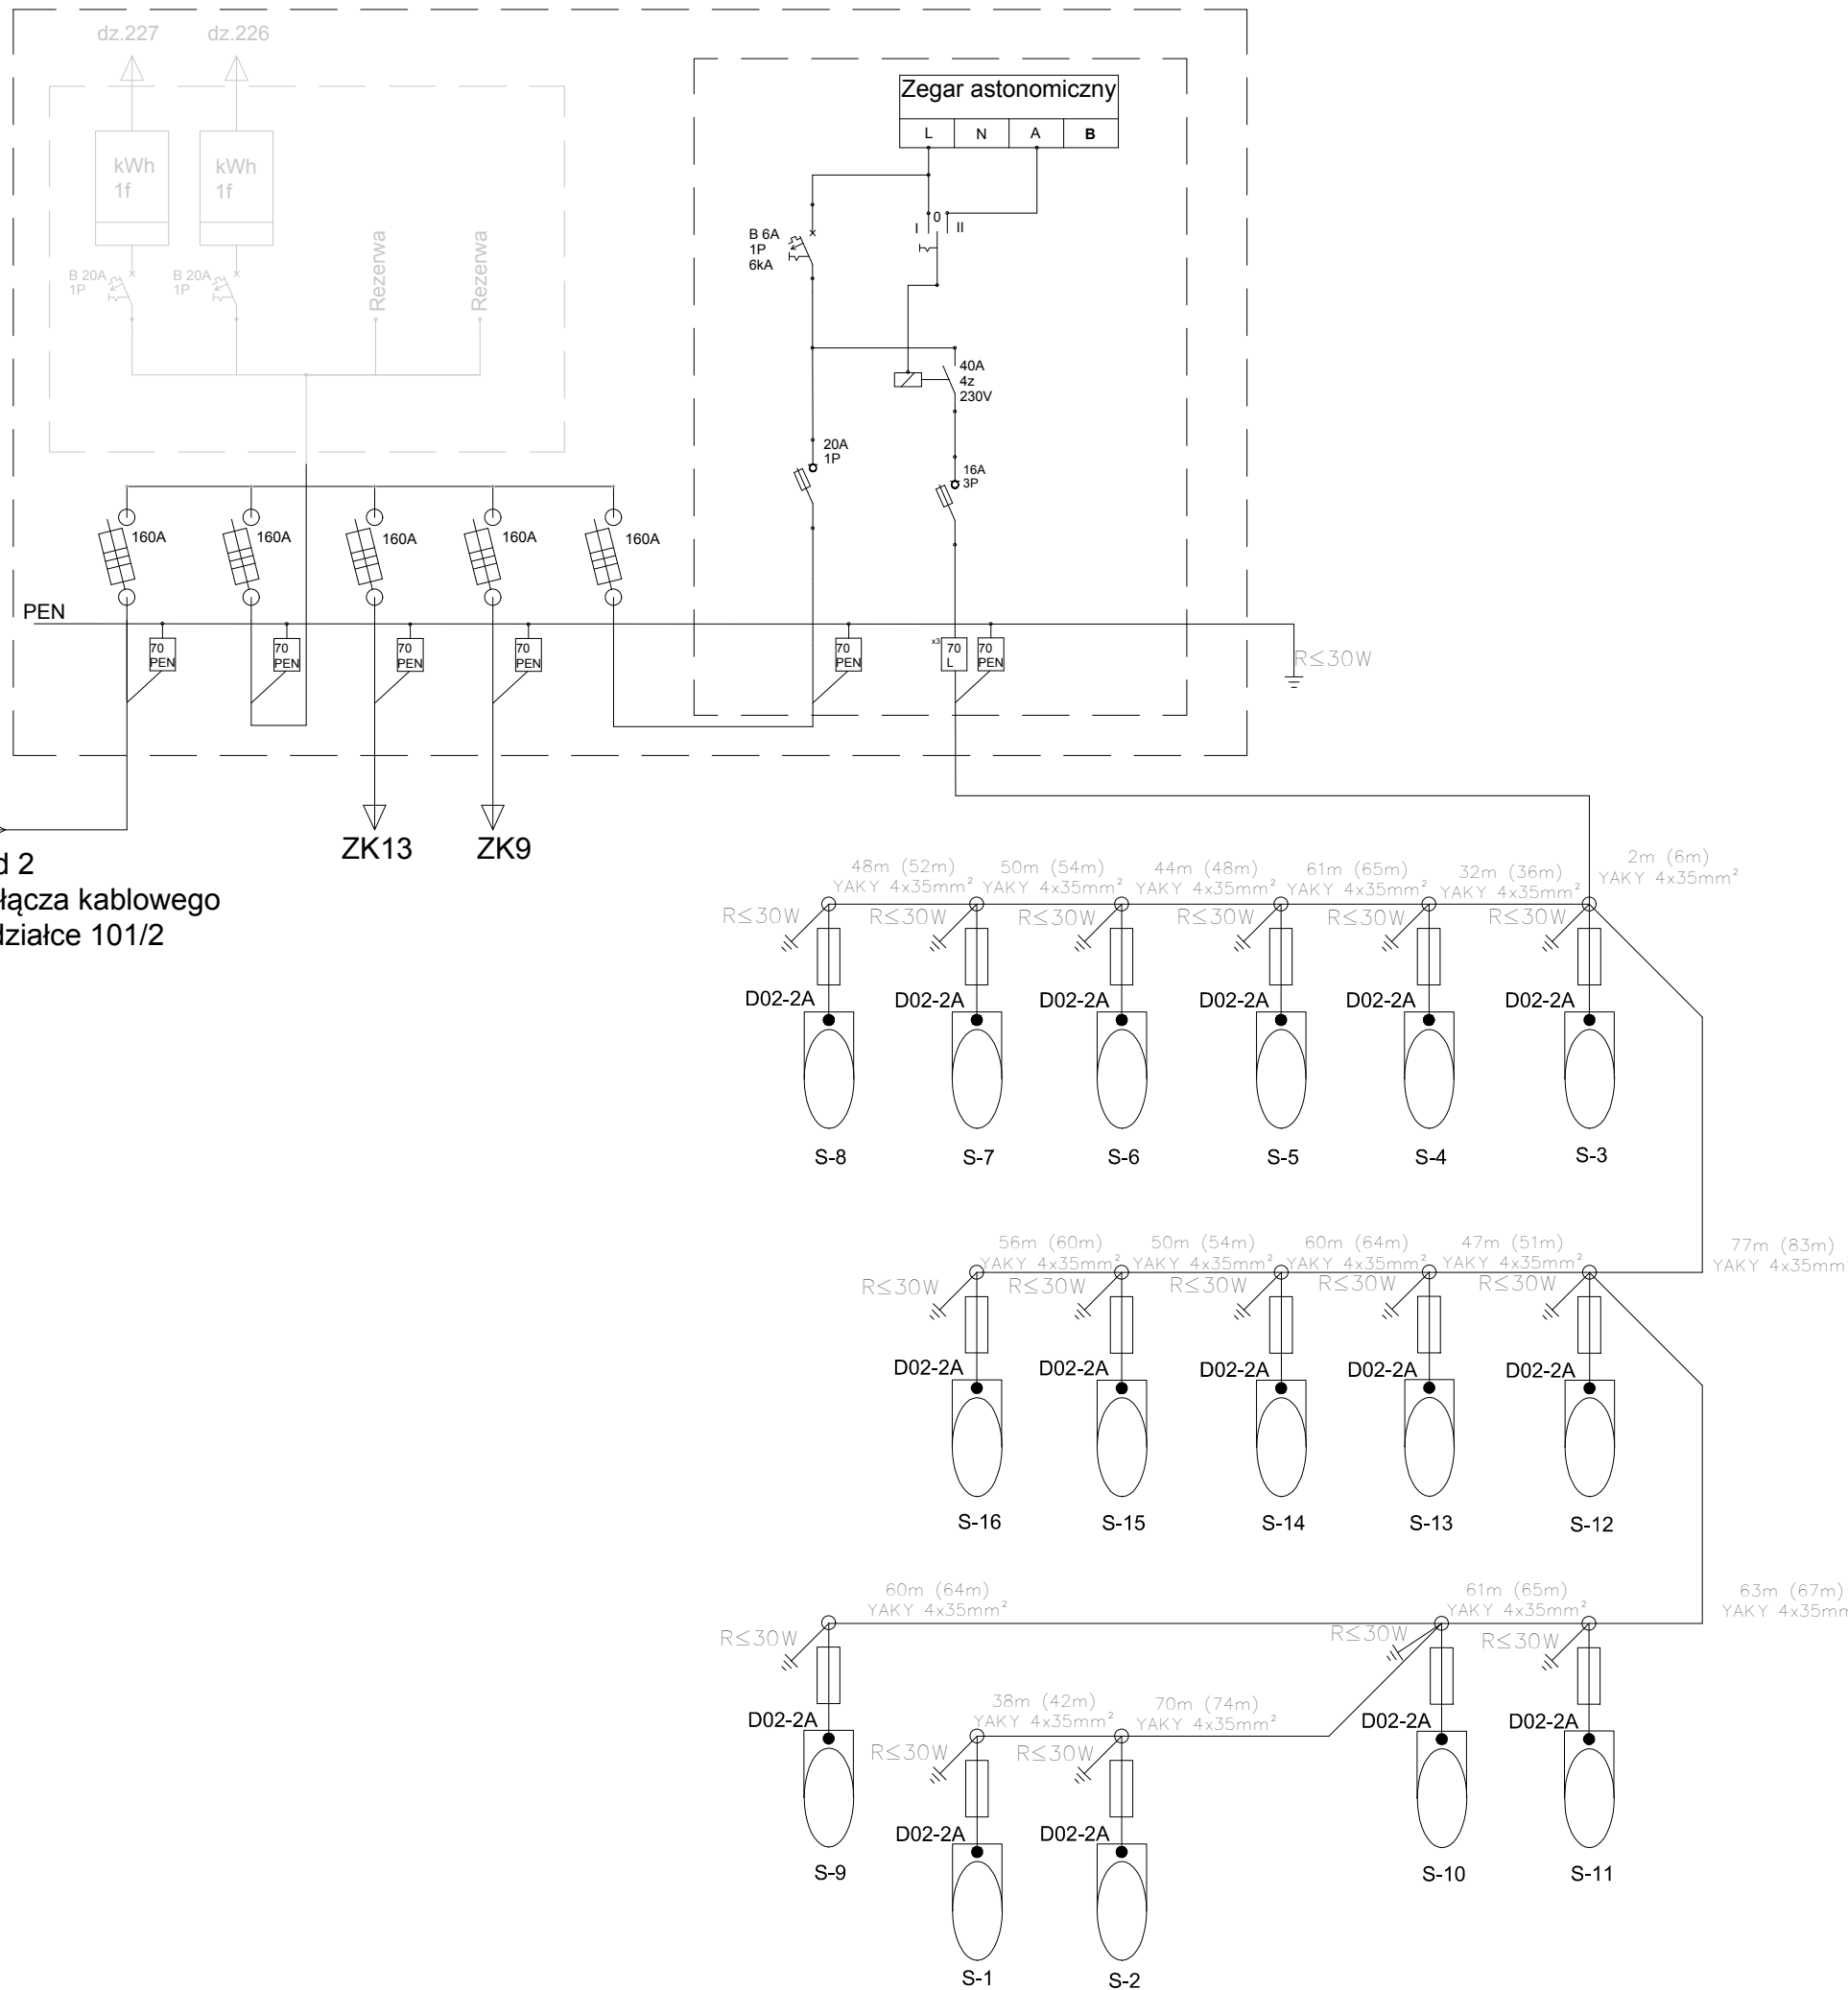


ZK12/2/2

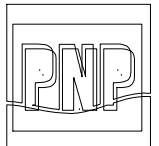

Istniejący WLZ obwód 2
zasilania działek ze złącza kablowego
zlokalizowanego na działce 101/2
YAKY 4x70mm²

				
KOMPLEKSOWE USŁUGI ELEKTRYCZNE				
62-002 Suchy Las, ul. Chabrowa 20 tel./fax. (0) 61 652 21 65				
INWESTOR	Polski Związek Działkowców ROD "Karolin" ul. Poznańska, 62-028 Koziegłowy			
OBIEKT	ROD " Karolin" ul. Poznańska, 62-028 Koziegłowy			
TEMAT	Schemat jednokreskowy zasilania sieci oświetlenia ulicznego WLZ 2			
PROJEKTOWAŁ	mgr inż. Tomasz Kuliński nr upr. bud. WKP/0394/PWDE/12 <i>Kuliński</i>			
OPRACOWAŁ	tech. Michał Kuziemski			
SPRAWDZIŁ	inż. Wojciech Niedzielski nr upr. bud. 405/87/Pw <i>Niedzielski</i>			
DATA: styczeń 2018	SKALA: 1:500	NR INW.: 09-16	BRANŻA: EL	NR RYS.: 11