
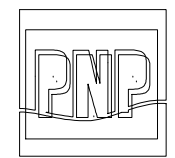


Istniejący WLZ obwód 1 zasilania działek ze złącza kablowego zlokalizowanego na działce 101/2 YAKY 4x70mm²

Istniejący WLZ obwód 5 zasilania sieci oświetlenia ulicznego ze złącza kablowego zlokalizowanego na działce 101/2 YAKY 4x35mm²

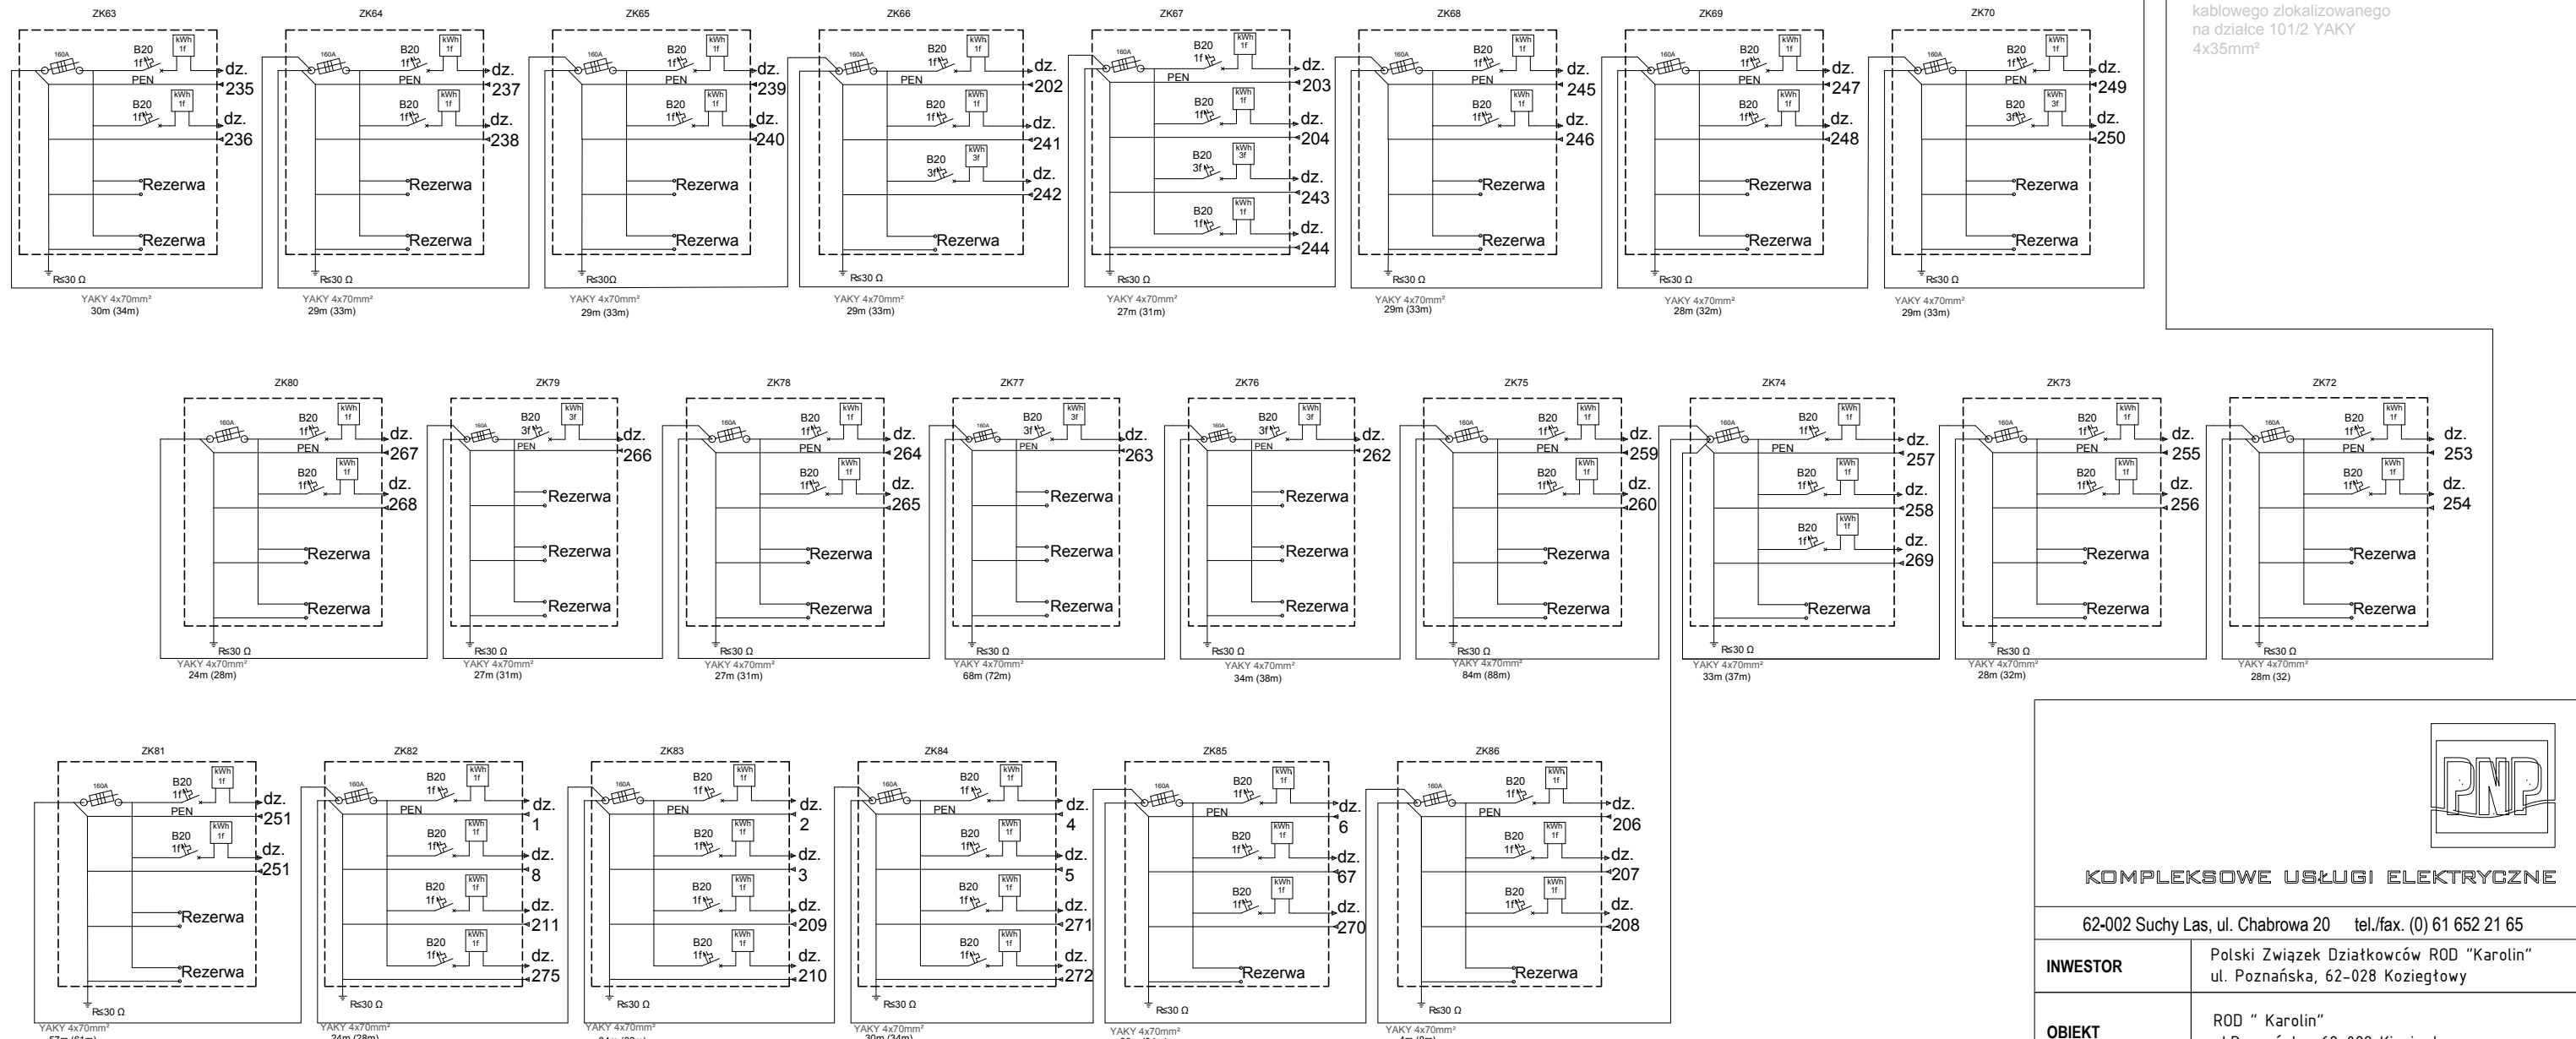

KOMPLEKSOWE USŁUGI ELEKTRYCZNE

62-002 Suchy Las, ul. Chabrowa 20 tel./fax. (0) 61 652 21 65

| | |
|------------------------------|---------------------------------------------------------------------------------------|
| INWESTOR | Polski Związek Działkowców ROD "Karolin" ul. Poznańska, 62-028 Koziegłowy |
| OBIEKT | ROD "Karolin" ul. Poznańska, 62-028 Koziegłowy |
| TEMAT | Schemat jednokreskowy zasilania działek ze złącza kablowego WLZ 2 |
| PROJEKTOWAŁ | mgr inż. Tomasz Kuliński <small>nr upr. bud. WKP/0394/PWOE/12</small> <i>Kuliński</i> |
| OPRACOWAŁ | tech. Michał Kuziemski |
| SPRAWDZIŁ | inż. Wojciech Niedzielski <small>nr upr. bud. 405/87/Pw</small> <i>Niedzielski</i> |
| DATA: styczeń 2018 | SKALA: 1:500 |
| NR INW.: 09-16 | BRANŻA: EL |
| NR RYS.: 5 | |