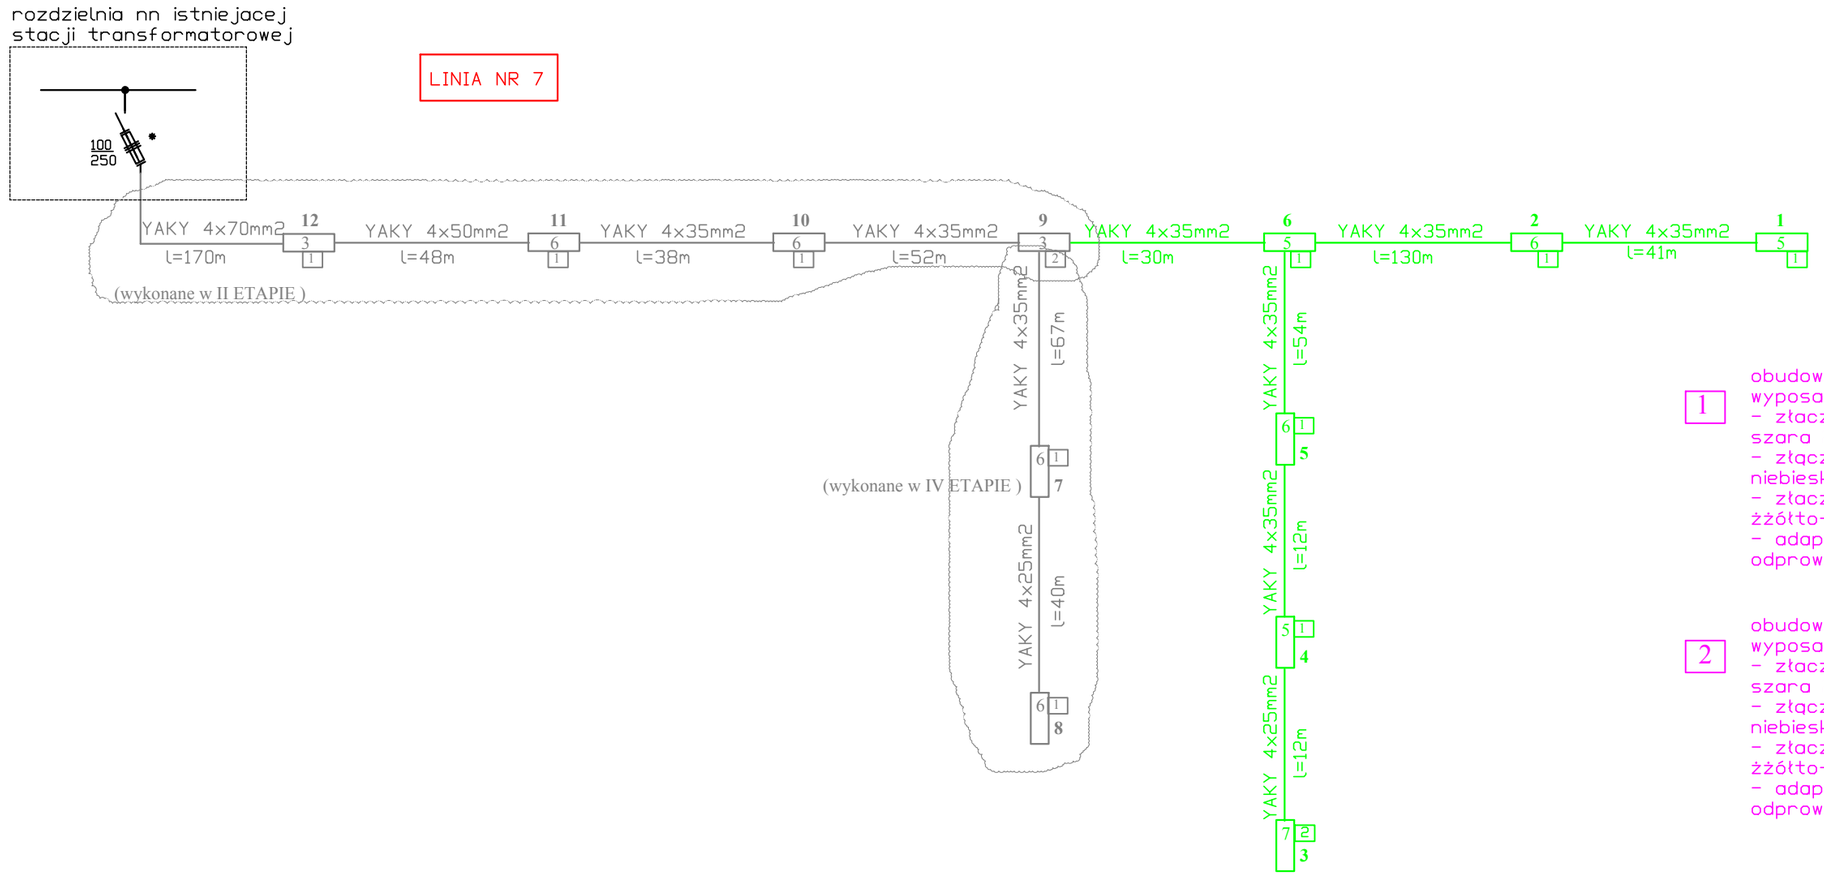

1

obudowa metalowa IP66/IK10 z szyną TH35 z wyposażeniem:
- złączka rozgałęźna 2-torowa, przelotowa szara 285-150 szt. 3
- złączka rozgałęźna 2-torowa, przelotowa niebieska 285-154 szt. 1
- złączka rozgałęźna 2-torowa, przelotowa żżółto-zielona 285-157 szt. 1
- adapter rozgałęźny ilość wg ilości odprowadzeń na poszczególne działki.

2

obudowa metalowa IP66/IK10 z szyną TH35 z wyposażeniem:
- złączka rozgałęźna 2-torowa, przelotowa szara 285-150 szt. 6
- złączka rozgałęźna 2-torowa, przelotowa niebieska 285-154 szt. 3
- złączka rozgałęźna 2-torowa, przelotowa żżółto-zielona 285-157 szt. 3
- adapter rozgałęźny ilość wg ilości odprowadzeń na poszczególne działki

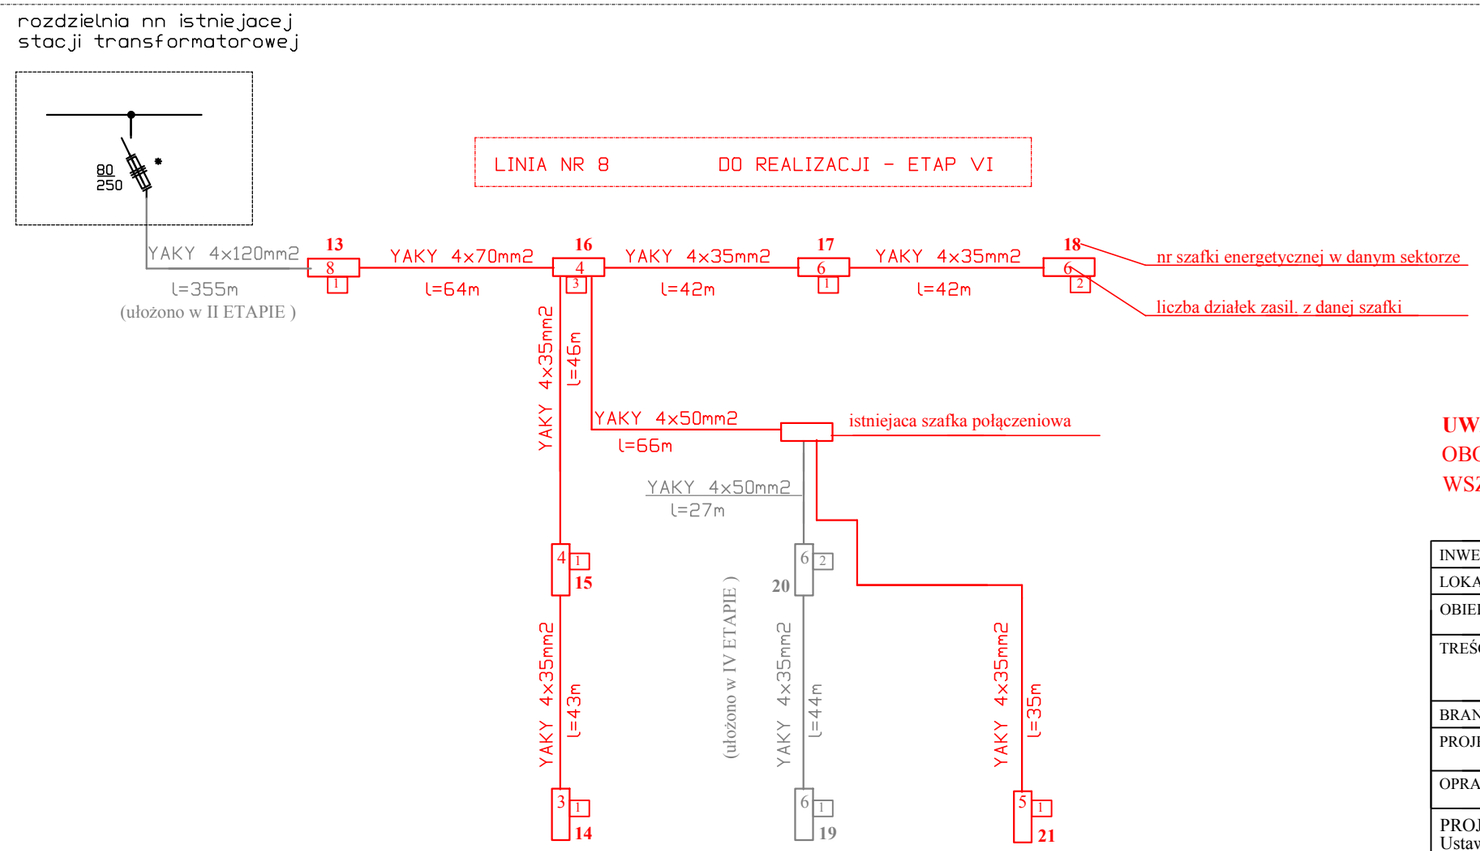

W VI etapie wykonuje sie prace:
Wykonujemy linie kablowe sektor I:
- nr 8:
od szafki nr 13 do szafki nr 16;
od szafki nr 16 do szafek 17,15, szafki połaczeniowej;
od szafki 17 do 18;
od szafki 15 do 14;
od szafki połaczeniowej do 21

Linie oświetlenia zewnetrznego:
- na sektorze nr I - linia nr 3 oprawy nr:
12,15,18 - słup+ oprawa+fundament B50;
16,17 - fundament B50

UWAGA!
OBOK KABLI ENERGETYCZNYCH UKŁADAĆ BEDNARKĘ Fe/Zn 25x4mm.
WSZYSTKIE PRACE ZIEMNE WYKONAĆ RĘCZNIE.

INWESTOR	ROD "SIEROSŁAW 3" w Pokrzywnicy		PPU EL-PROJEKT
LOKALIZACJA	Więckowice, Sierosław gm. Tarnowo Podgórne działki nr 272/1, 274, 115/2		
OBIEKT	ROD "SIEROSŁAW 3" w Pokrzywnicy		
TREŚĆ RYSUNKU	SCHEMAT IDEOWY LINII ZASILAJĄCEJ NR 7,8 - SEKTOR I ETAP VI		SKALA
BRANŻA	ELEKTRYCZNA		FAZA PW
PROJEKTOWAŁ	mgr inż. Jolanta Śniedziewska		DATA 12.2018
OPRACOWAŁ	mgr inż. Jolanta Śniedziewska		NR RYS. 2

PROJEKT JEST CHRONIONY PRAWEM AUTORSKIM
Ustawa z dnia 4 lutego 1994 o prawie autorskim i prawach pokrewnych
(Dz.U. z 1994 Nr 24 poz. 83 z późniejszymi zmianami)