

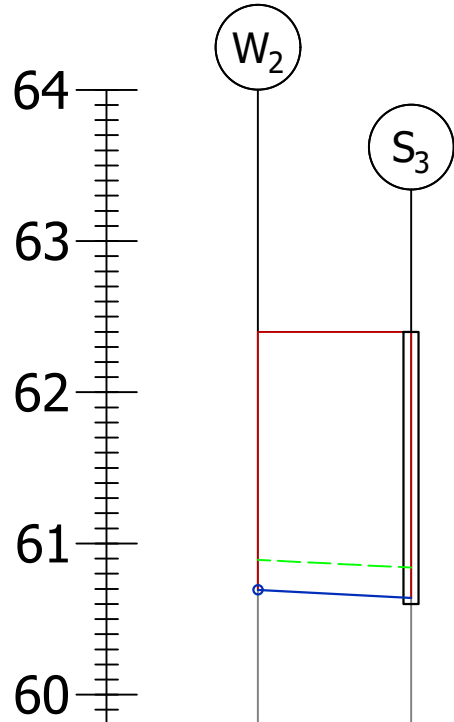
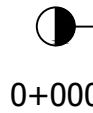


Poziom porównawczy 59,00 m.n.p.m



Rzędna terenu [m.n.p.m]		62,40		62,70				62,90
Rzędna osi proj. rurociągu [m.n.p.m]		60,90		60,85				60,66
Zagłębienie [m]		1,50		1,85				2,24
Spadek odcinka[‰]		PE ; 63x5,8 ; 0,5%		PE ; 50x4,6 ; 0,5%				
Długość odcinka[m]		24,41	10,28	34,69		36,92		71,61
Hektometry								

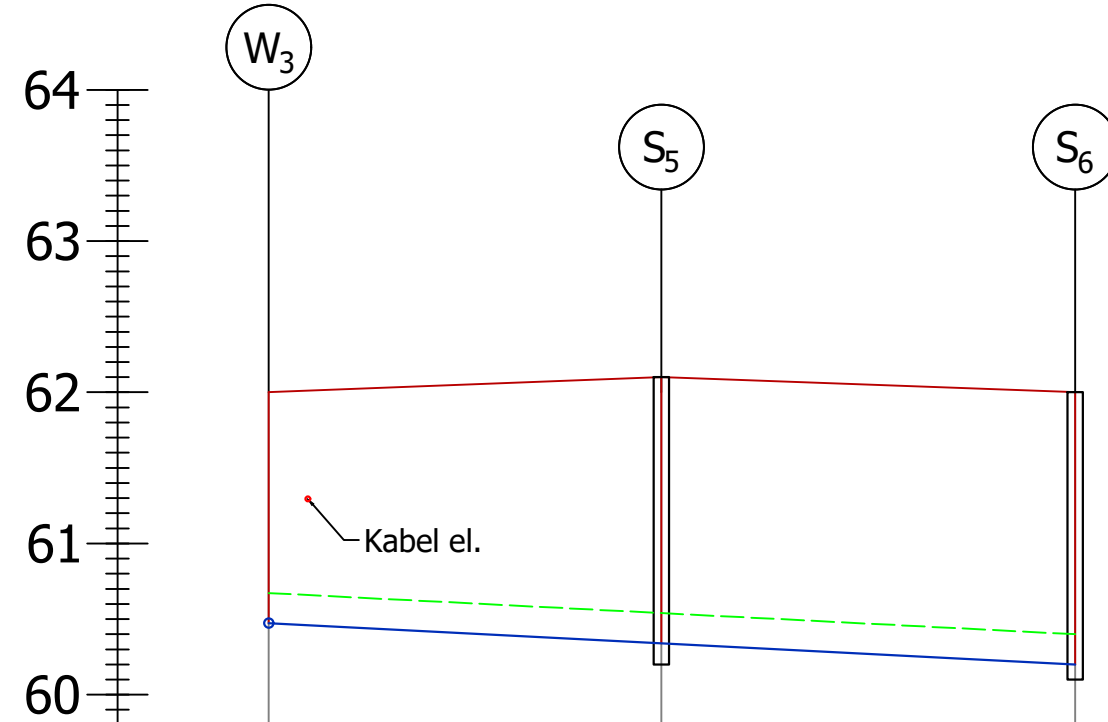


		62,40		62,40
		60,69		60,64
		1,71		1,76
		PE ; 50x4,6 ; 0,5%		
		53,76	10,14	63,09

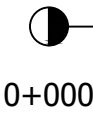

		62,00		62,10				62,00
		60,47		60,34				60,20
		1,53		1,76				1,80
		PE ; 50x4,6 ; 0,5%						
		83,91	25,97	9,88		27,37		37,25

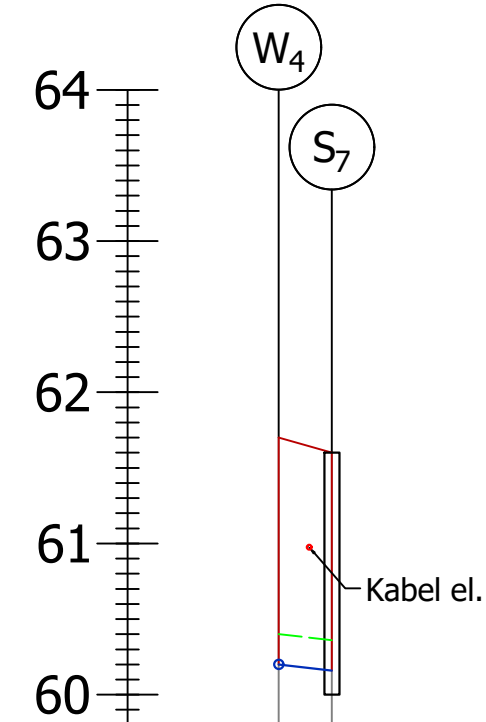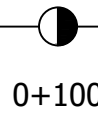

		61,70		61,60
		60,20		60,16
		1,50		1,44
		PE ; 50x4,6 ; 0,5%		
		12,53	16,05	

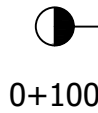

Legenda

- Proj. trasa wodociągu
- Taśma ostrzegawcza
- Istn. sieć elektryczna
- Kabel el.

W₄

Ozn. węzła

S₁₀

Ozn. i numer studzienki wodomierzowej

 EKORS INŻYNIERIA ŚRODOWISKA Roman Salach		61-466 Poznań Łozowa 27, tel.: +48 601 79 54 64 e-mail : roman.salach@ekors.pl	
Projektował : mgr inż. Roman Salach		Nr upr. : WKP/0300 PWOS/08	Podpis :
Sprawdził : mgr inż. Damian Rzeszotarski		WKP/0172 PWOS/24	
Data oprac.: 04.2025	Branża : Sanitarna	Etap : PT	
Treść opracowania : Budowa wewnętrznej sieci wodociągowej na terenie Rodzinnych Ogrodów Działkowych "MALWA" w Mosinie			
Inwestor : Polski Związek Działkowców Okręgowy Zarząd w Poznaniu; ul. Wilczak 16, 61-623 Poznań			
Obiekt : Rodzinne Ogródki Działkowe "MALWA" ul. Targowa 68, 62-050 Mosina			
Treść rysunku : Profil podłożny - odcinek sieci wodociągowej Odcinki: W1-S2 ; W2-S3 ; W3-S6 ; W4-S7			
Skala : 1:50/500	Nr rys.: IS03	Wyd.: 00	Nr str. proj.: