



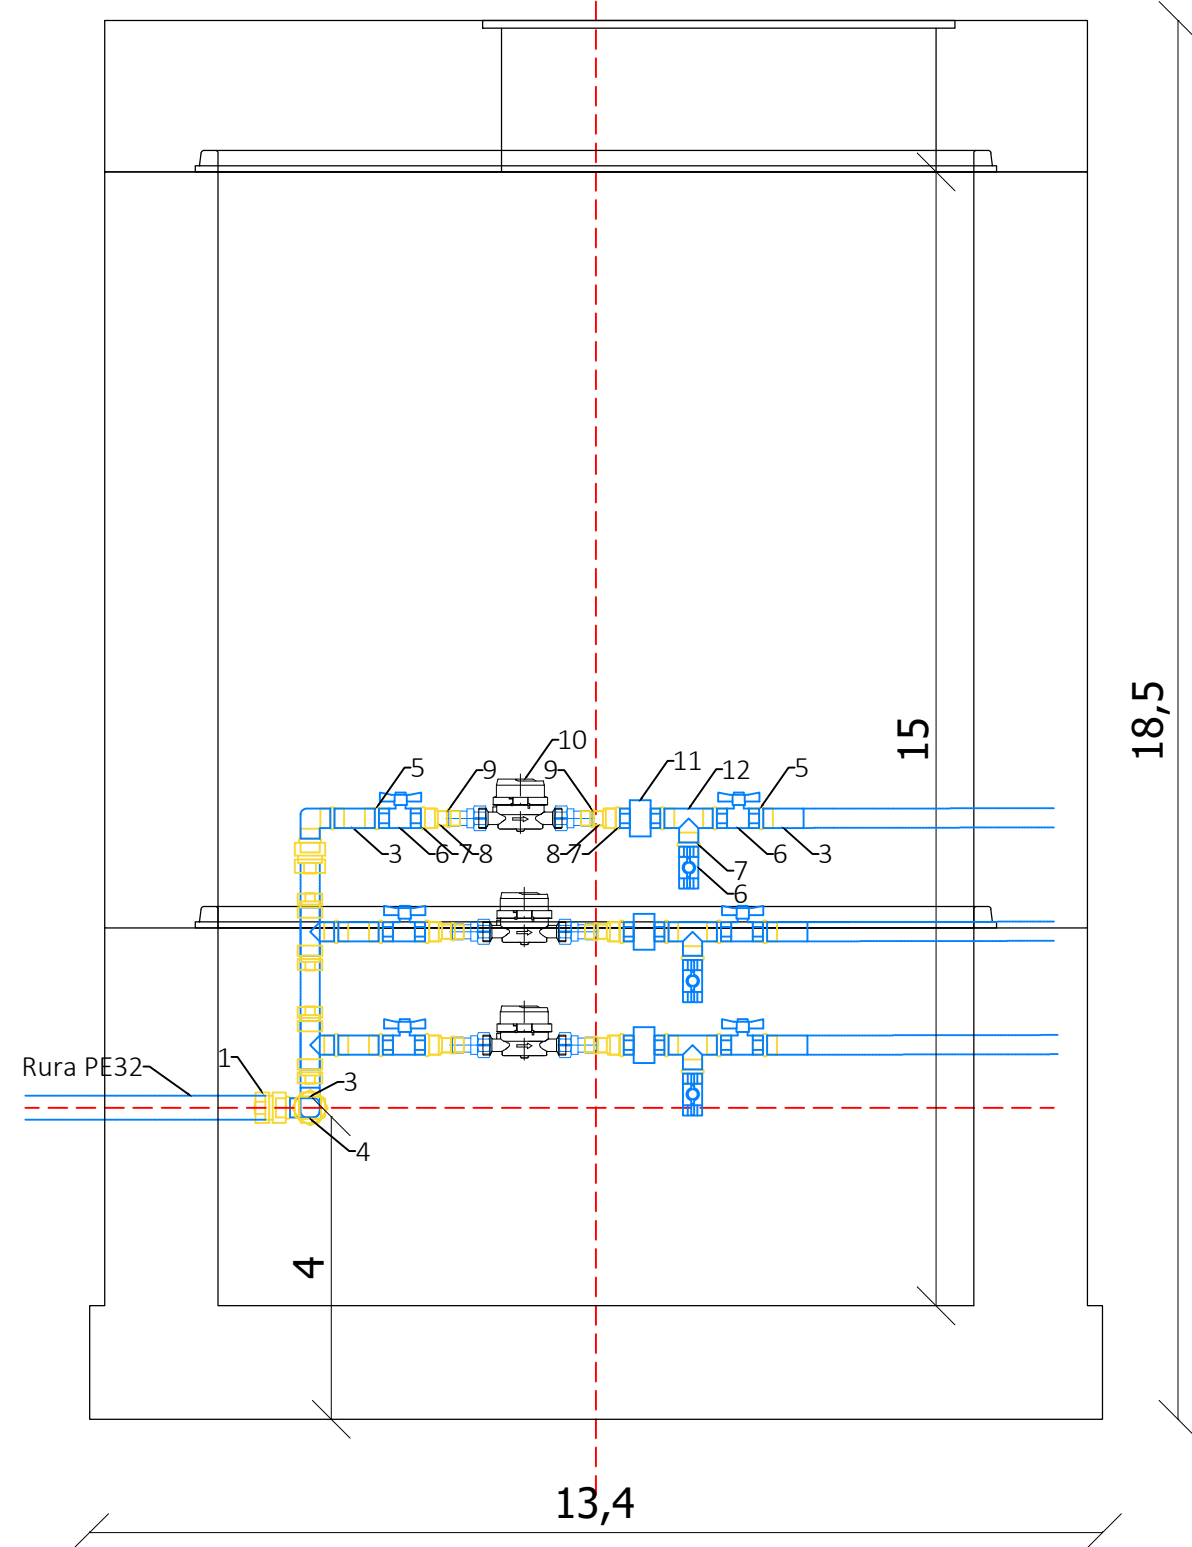

- Złączki PE
- 1) Trójnik mufowy PE 25 x 25 x 25
 - 2) Złączka mufa redukcyjna PE 25 x 20
 - 3) Rura PE 25 x 2,5
 - 4) Kolano mufowe PE 20 x 20
 - 5) Mufa nypłowa PE
- Złączki mosiężne
- 6) Zawór kulowy 1/2"
 - 7) Nypel 3/4"
 - 8) Mufa red. 3/4" x 1/2"
 - 9) Nypel 1/2"
 - 10) Wodomierz APATOR PoWoGaz JS 1,6 NKP
 - 11) Zawór zwrotny 3/4"
 - 12) Trójnik 3/4"

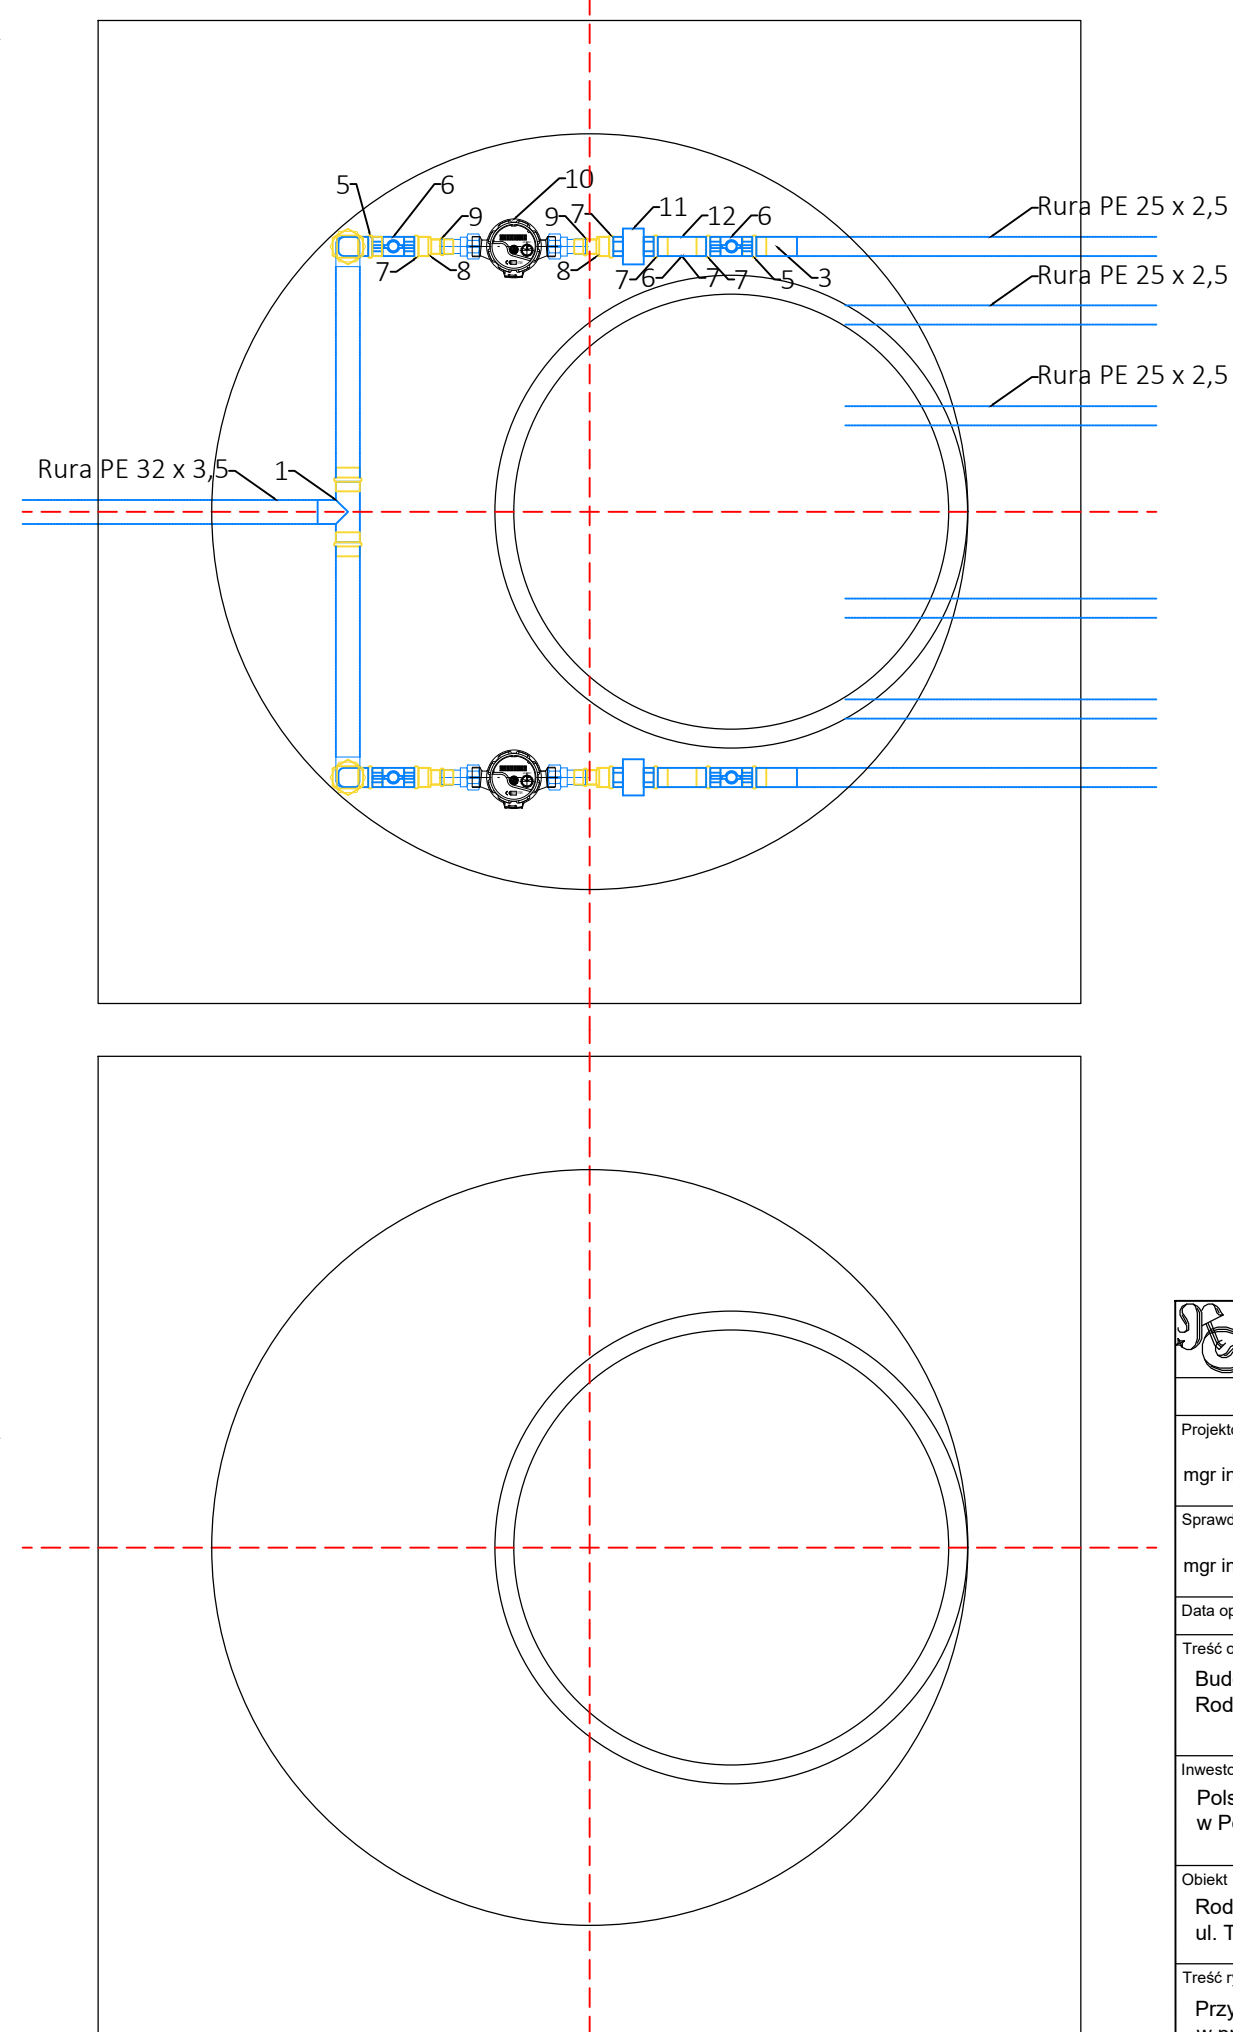

		61-466 Poznań Łozowa 27, tel.: +48 601 79 54 64 e-mail : roman.salach@ekors.pl	
Projektował :		Nr upr. :	Podpis :
mgr inż. Roman Salach		WKP/0300 PWOS/08	
Sprawdził :		WKP/0172 PWOS/24	
mgr inż. Damian Rzeszutarski			
Data oprac.:	04.2025	Branża :	Sanitarna
		Etap :	PT
Treść opracowania :			
Budowa wewnętrznej sieci wodociągowej na terenie Rodzinnych Ogrodów Działkowych "MALWA" w Mosinie			
Inwestor :			
Polski Związek Działkowców Okręgowy Zarząd w Poznaniu; ul. Wilczak 16, 61-623 Poznań			
Obiekt :			
Rodzinne Ogrodki Działkowe "MALWA" ul. Targowa 68, 62-050 Mosina			
Treść rysunku :			
Przykładowy schemat rozmieszczenia 6 wodomierzy w przestrzeni projektowanych studni wodomierzowych			
Skala :	1:10	Nr rys.:	IS04
Wyd.:	00	Nr str. proj.:	