


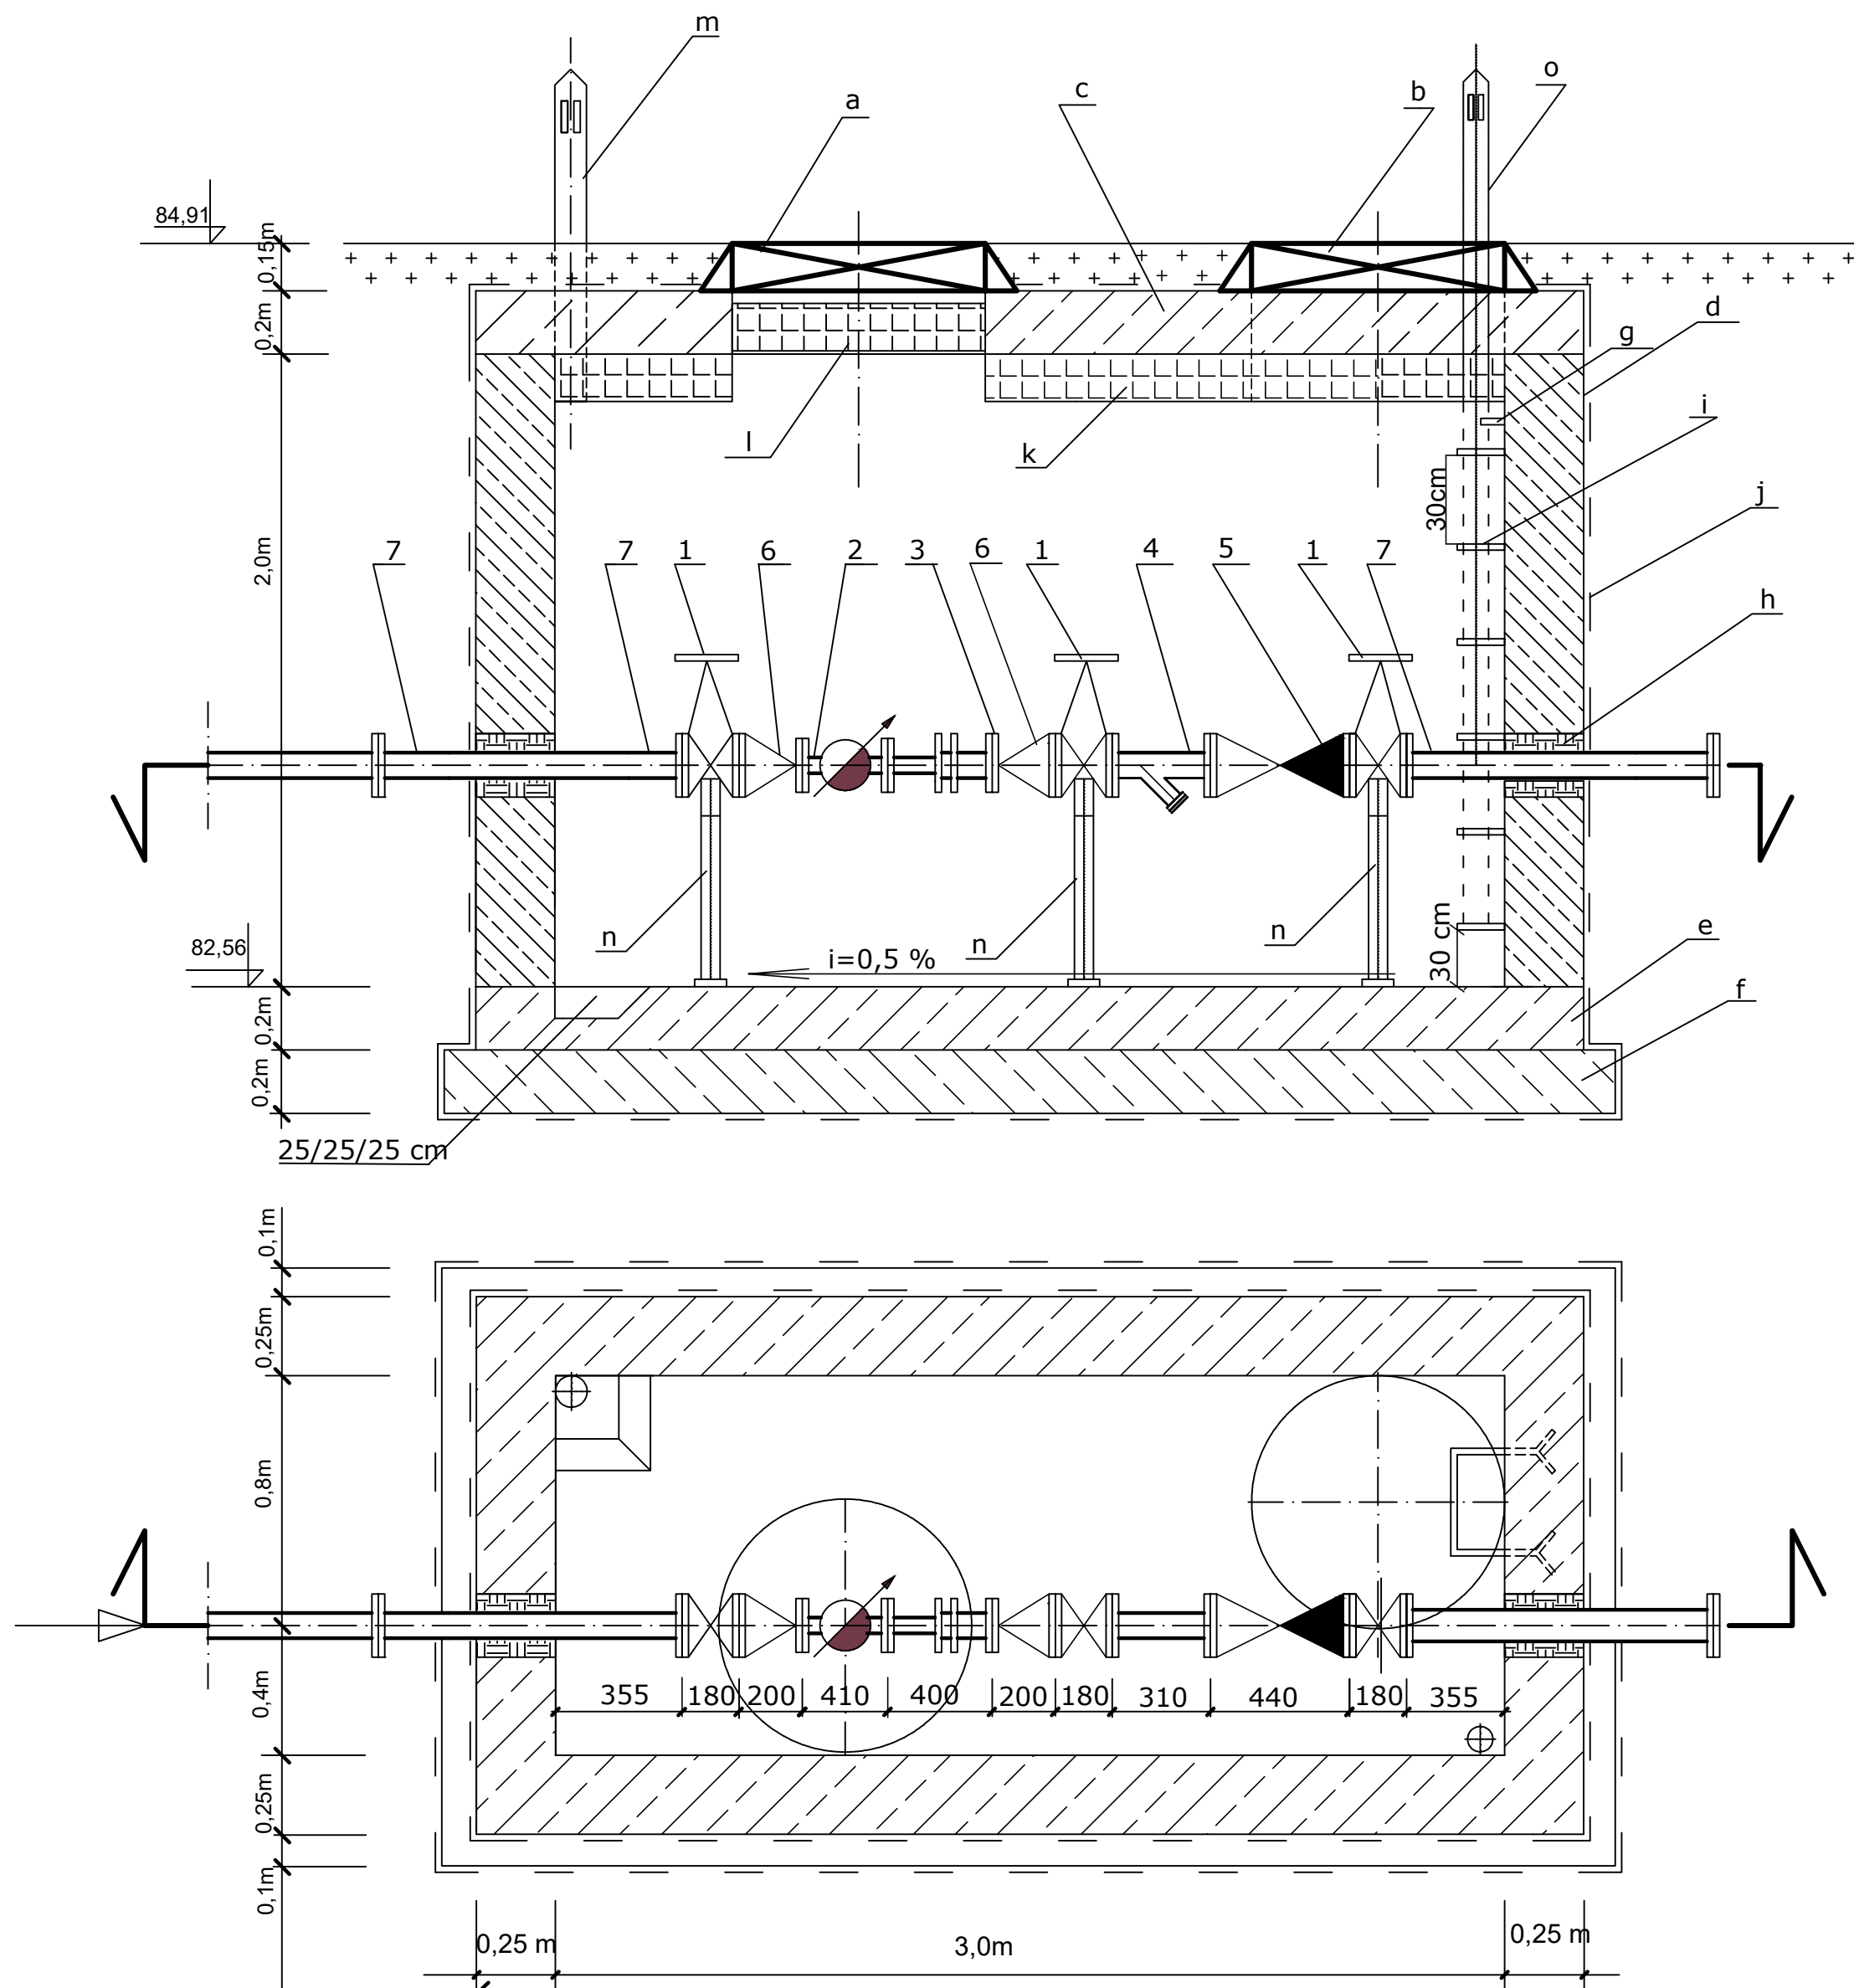

- a - wąż żeliwno - betonowy typu lekkiego BN125 Ø800mm
b - wąż żeliwno - betonowy typu lekkiego BN125 Ø600mm
c - strop zbrojony - beton C35/45 W10
d - ściany komory żelbetowe - beton C35/45 W10
e - płyta denna żelbetowa - beton C 35/45 W10
f - podbudowa z betonu zbrojonego C16/20
g - Poręcz chwytna z pręta stalowego ocynkowanego o średnicy Ø30 mm w odległości 7 cm od ściany
h - rura osłonowa PVC 250mm wypełniona pianką poliuretanową
i - klamry złazowe w otulinie tworzywowej w wykonaniu antypoślizgowym
j - izolacja ścian - bitizol 2x(P+R)
k - płyta styropianowa grub. 15cm mocowana do stropu
l - ocieplenie ze styropianu grub. 15cm na podłożu z desek ułożonych na kątowniku mocowanym do stropu
m - kominek wentylacyjny zabetonowany w płycie Ø110 mm PVC-U
n - podpory z rur stalowych Ø 50 mm
o - kominek wentylacyjny nawiewny Ø110 mm PVC-U

L.p.	Nazwa	Materiał	Średnica	Ilość
1	Zasuwa kołnierzowa z kółkiem ręcznymnp. 4000E prod. Hawle	różny	Ø 80	3
2	Wodomierz DN 40 mm	różny	Ø 40	1
3	Łącznik kompensacyjny zabezpieczony przed przesunięciem za pomocą dwóch szpilek prod WODMER	różny	Ø 80	1
4	Filtr siatkowy	różny	Ø 80	1
5	Zawór antyskażeniowy typ BA	różny	Ø 80	1
6	Zwężka dwukołnierzowa FFR	żeliwo sferoidalne	Ø 80/40	2
7	Króciec dwukołnierzowy FF L = 1,2m	żeliwo sferoidalne	Ø 80	1

MD PROJEKT MACIEJ DORNOWSKI		UL. SANOCKA 80, 61-315 POZNAŃ	
NIP: 7781404404		REGON: 302750240	
www.dornowski.pl		503-707-705	
		biuro@projektmtd.pl	
Obiekt:	Budowa przyłącza wodociągowego na działkach o numerach geodezyjnych: 13/4, 162, 196 i działki podłączane 44/3, 44/4, 47/5, 49/17. 56/34 w Poznaniu przy ulicy Bukowskiej		
Inwestor:	Polski Związek Działkowców ROD Nad Stawem, ul. Bukowska 281 60-189 Poznań		
Treść rysunku:		Skala:	
Komora wodomierzowa		1:25	
Projektował:	mgr inż. Maciej Dornowski	upr. nr WKP/0345/POOS/13	Nr rysunku:
Branża: sanitarna	Stadium: proj. zagosp. terenu	Data: 08/2024	4