

Mapa do celów projektowych

skala 1 : 500
sekcja 6.177.11.01.2.4- 4.2

1. Układ współrzędnych prostokątnych płaskich - PL-2000
2. Układ wysokościowy - PL-EVRF2007-NH

Miasto Poznań

Jedn. ewiden. (identyfikator) : Miasto Poznań (306401_1)


Obręb (identyfikator) : Ławica II (306401_1.0023)

Numer arkusza : 1

Oznaczenie i informacje o służebnościach gruntowych mających wpływ na zagospodarowanie gruntów, zlokalizowanych w granicach projektowanej inwestycji	nie ustalano
Oznaczenie i symbol konturu użytku gruntowego, który nie jest ujawniony w bazie danych ewidencji gruntów i budynków	brak
Kolorem pomarańczowym zaznaczono punkty osnowy geodezyjnej, które podlegają ochronie. Zgodnie z art. 48 ust. 1, pkt.3 ustawy z dnia 17 maja 1989 r. - Prawo geodezyjne i kartograficzne (Dz. U. z 2015 r., poz. 520), kto (...) niszczy, uszkadza i przemieszcza znaki geodezyjne (...) podlega karze grzywny.	

Oświadczam, że niniejszy dokument został opracowany w wyniku prac geodezyjnych i kartograficznych, których rezultaty zawiera operat techniczny pozytywnie zweryfikowany. Jestem świadomy odpowiedzialności karnej za złożenie fałszywego oświadczenia	
Identyfikator zgłoszenia prac geodezyjnych	ZG-OUG.4104.1258.2024
Organ Służby Geodezyjnej i Kartograficznej, który otrzymał zgłoszenie prac geodezyjnych	Prezydent Miasta Poznania ZGIKM GEOPOZ
Wykonawca prac geodezyjnych	inż Grzegorz Błaszczyk inż. Grzegorz Błaszczyk USŁUGI GEODEZYJNE Trzcianka ul. Kabacińska 7 62-070 Dopiewo, tel. 501 140-609 117 777 450 75 82 32 30 31 30 27 75 84 8
Kierownika prac geodezyjnych, numer uprawnień zawodowych	Dariusz Nowakowski upr. nr 15034 Dariusz Nowakowski GEODETA UPRAWNIENY 52-052 Komorniki, Polna 38 tel. 66 23 31 07 63 Nr rej. 1257-2-18-W-15034
numer oraz data wystawienia protokołu zawierającego informację o pozytywnym wyniku weryfikacji prac geodezyjnych	ZG-OUG.4104.1258.2024 z dnia 21-03-2024

Nie wyklucza się istnienia w terenie innych nie wykazanych na niniejszej mapie urządzeń podziemnych, które nie były zgłoszone do inwentaryzacji, lub o których brak jest informacji w instytucjach branżowych.
Mapa aktualna na dzień 14-03-2024 r. zasięg opracowania

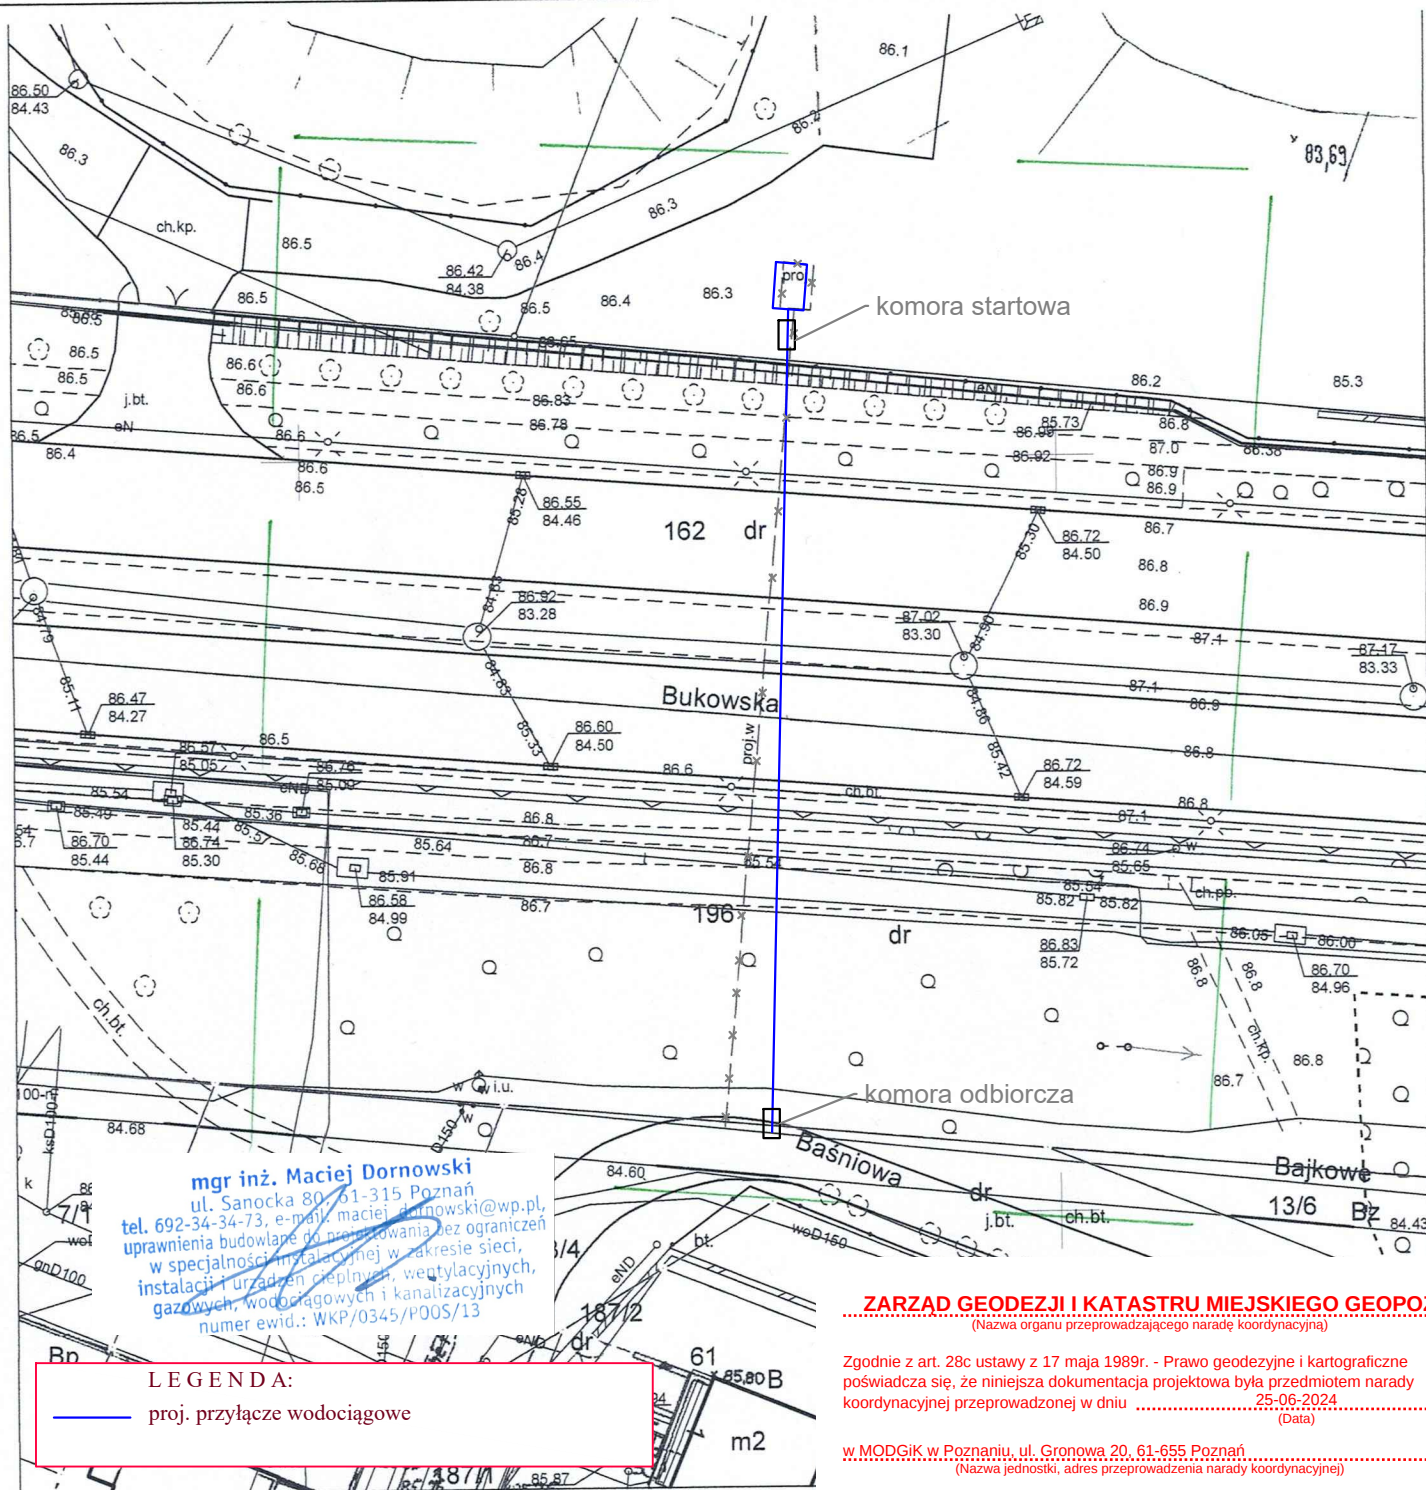

ZARZĄD GEODEZJI I KATASTRU MIEJSKIEGO GEOPOZ
(Nazwa organu przeprowadzającego naradę koordynacyjną)

Zgodnie z art. 28c ustawy z 17 maja 1989r. - Prawo geodezyjne i kartograficzne poświadczam się, że niniejsza dokumentacja projektowa była przedmiotem narady koordynacyjnej przeprowadzonej w dniu 25-06-2024 (Data)

w MODGiK w Poznaniu, ul. Gronowa 20, 61-655 Poznań
(Nazwa jednostki, adres przeprowadzenia narady koordynacyjnej)

ZG-OPK 4105.613.2024
(Znak sprawy)

Poznań, 25-06-2024
(Miejscowość, data)

Borak Liliana
(Podpis przewodniczącego narady koordynacyjnej)