

ZDM-IU.42512.138.2024.TŚ.2

Poznań, dnia 29.07.2024 r.

DECYZJA

Na podstawie art. 104 ustawy z dnia 14 czerwca 1960 r. - Kodeks postępowania administracyjnego (t. j. Dz. U. z 2024 r. poz. 572) oraz art. 39 ust. 3, ust. 3a, ust. 4 i ust. 5 ustawy z dnia 21 marca 1985 r. o drogach publicznych (t. j. Dz. U. z 2024 r. poz. 320) po rozpatrzeniu wniosku pełnomocnika **MD PROJEKT Maciej Dornowski ul. Sanocka 80, 61-315 Poznań:**

– z dnia 25.06.2024 r. (data wpływu do ZDM 27.06.2024 r. UNP 126888),
działając na podstawie upoważnienia Prezydenta Miasta Poznania:

z e z w a l a m

Rodzinny Ogród Działkowy

„Nad Stawem”

ul. Bukowska 281,

60-189 Poznań

(nazwa podmiotu)

na lokalizację urządzenia- obiektu: **przyłącze wodociągowe w Poznaniu.**

(rodzaj inwestycji)

L.p.	Pas drogowy ul.	Kategoria drogi	Klasa drogi	Obręb	Arkusz	Działka nr
1	Bukowska	wojewódzka	G	Ławica II(23)	01	162 cz. <i>istniejącego układu drogowego</i>
2	Bukowska/ bez nazwy	wojewódzka/ gminna	G/ D	Ławica(38)	06	196

na warunkach uzgodnionych w protokole z posiedzenia narady koordynacyjnej o nr **ZG-OPK.4105.613.2024** z dnia **25.06.2024** r. Przedstawione powyżej dane są zgodne z załączoną do wniosku mapą zasadniczą z wskreśloną projektowaną lokalizacją inwestycji.

Zgoda stanowi podstawę do dysponowania nieruchomością na cele budowlane w myśl ustawy Prawo budowlane (t. j. Dz. U. 2023 poz. 682).

Przed rozpoczęciem robót budowlanych związanych z umieszczeniem opisanego powyżej urządzenia inwestor zobowiązany jest do:

1. Uzyskania pozwolenia na budowę lub zgłoszenia budowy albo wykonywania robót budowlanych,
2. Uzgodnienia z zarządcą drogi, przed uzyskaniem pozwolenia na budowę, projektu budowlanego obiektu lub urządzenia opisanego powyżej,
3. Przed złożeniem wniosku o zajęcie pasa drogowego należy uzgodnić odtworzenie naruszonych nawierzchni zgodnie z warunkami ZUD/NK (najpóźniej do dnia złożenia wniosku o zajęcie pasa drogowego zgodnie z pkt. 4),

1 z 2

4. Uzyskania zezwolenia zarządcy drogi na zajęcie pasa drogowego, dotyczącego prowadzenia robót w pasie drogowym lub na umieszczenie w nim obiektu lub urządzenia,

UZASADNIENIE

Na podstawie art. 107 § 4 ustawy z dnia 14 czerwca 1960r. Kodeksu postępowania administracyjnego (t. j. Dz. U. z 2024 r. poz. 572) odstępuje od uzasadnienia decyzji.

POUCZENIE

Od niniejszej decyzji stronie służy odwołanie do Samorządowego Kolegium Odwoławczego w Poznaniu Al. Niepodległości 16/18 za pośrednictwem Zarządu Dróg Miejskich w Poznaniu, w terminie 14 dni od dnia jej doręczenia. Zgodnie z art.127a § 1 i 2 ustawy z dnia 14 czerwca 1960 r. Kodeks postępowania administracyjnego (t. j. Dz. U. z 2024 r. poz. 572) w trakcie biegu terminu do wniesienia odwołania strona może zrzec się prawa do wniesienia odwołania wobec organu administracji publicznej, który wydał decyzję. Z dniem doręczenia organowi administracji publicznej oświadczenia o zrzeczeniu się prawa do wniesienia odwołania przez ostatnią ze stron postępowania, decyzja staje się ostateczna i prawomocna.

Decyzja lokalizacyjna podlega zwolnieniu z opłaty skarbowej na podstawie części III ust. 44 kol. 4 pkt. 9 załącznika do ustawy o opłacie skarbowej z dnia 16 listopada 2006 r. (t. j. Dz. U. z 2022 r. poz. 2142).

Z upoważnienia Prezydenta Miasta Poznania



Naczelnik Wydziału
Uzgodnień Zewnętrznych
mgr inż. Adam Asdrzejewski

Otrzymują:

1. Adresat tj.
MD PROJEKT Maciej Domowski ul. Sanocka 80, 61-315 Poznań.
2. IU - a/a

Sprawę prowadzi:

Tomasz Śmiglak Specjalista Wydziału Uzgodnień Zewnętrznych
e-mail: tsmiglak@zdm.poznan.pl, tel. 61 64 77 226

Mapa do celów projektowych

skala 1 : 500

sekcja 6.177.11.01.2.4- 4.2

1. Układ współrzędnych prostokątnych płaskich - PL-2000
2. Układ wysokościowy - PL-EVRF2007-NH

Miasto Poznań

Jedn. ewiden. (identyfikator) : Miasto Poznań (306401_1)


Obręb (identyfikator) : Ławica II (306401_1.0023)

Numer arkusza : 1

Oświadczam, że niniejszy dokument został opracowany w wyniku prac geodezyjnych i kartograficznych, których rezultaty zawiera operat techniczny pozytywnie zweryfikowany. Jestem świadomy odpowiedzialności karnej za złożenie fałszywego oświadczenia	
Identyfikator zgłoszenia prac geodezyjnych	ZG-OUG.4104.1258.2024
Organ Służby Geodezyjnej i Kartograficznej, który otrzymał zgłoszenie prac geodezyjnych	Prezydent Miasta Poznania ZGIKM GEOPOZ
Wykonawca prac geodezyjnych	inż Grzegorz Blaszczyk
Kierownika prac geodezyjnych, numer uprawnień zawodowych	Dariusz Nowakowski upr. nr 15034
numer oraz data wystawienia protokołu zawierającego informację o pozytywnym wyniku weryfikacji prac geodezyjnych	ZG-OUG.4104.1258.2024 - nr 1 z dnia 21-03-2024

Nie wyklucza się istnienia w terenie innych nie wykazanych na niniejszej mapie urządzeń podziemnych, które nie były zgłoszone do inwentaryzacji, lub o których brak jest informacji w instytucjach branżowych.
Mapa aktualna na dzień 14-03-2024 r.

zasieg opracowania

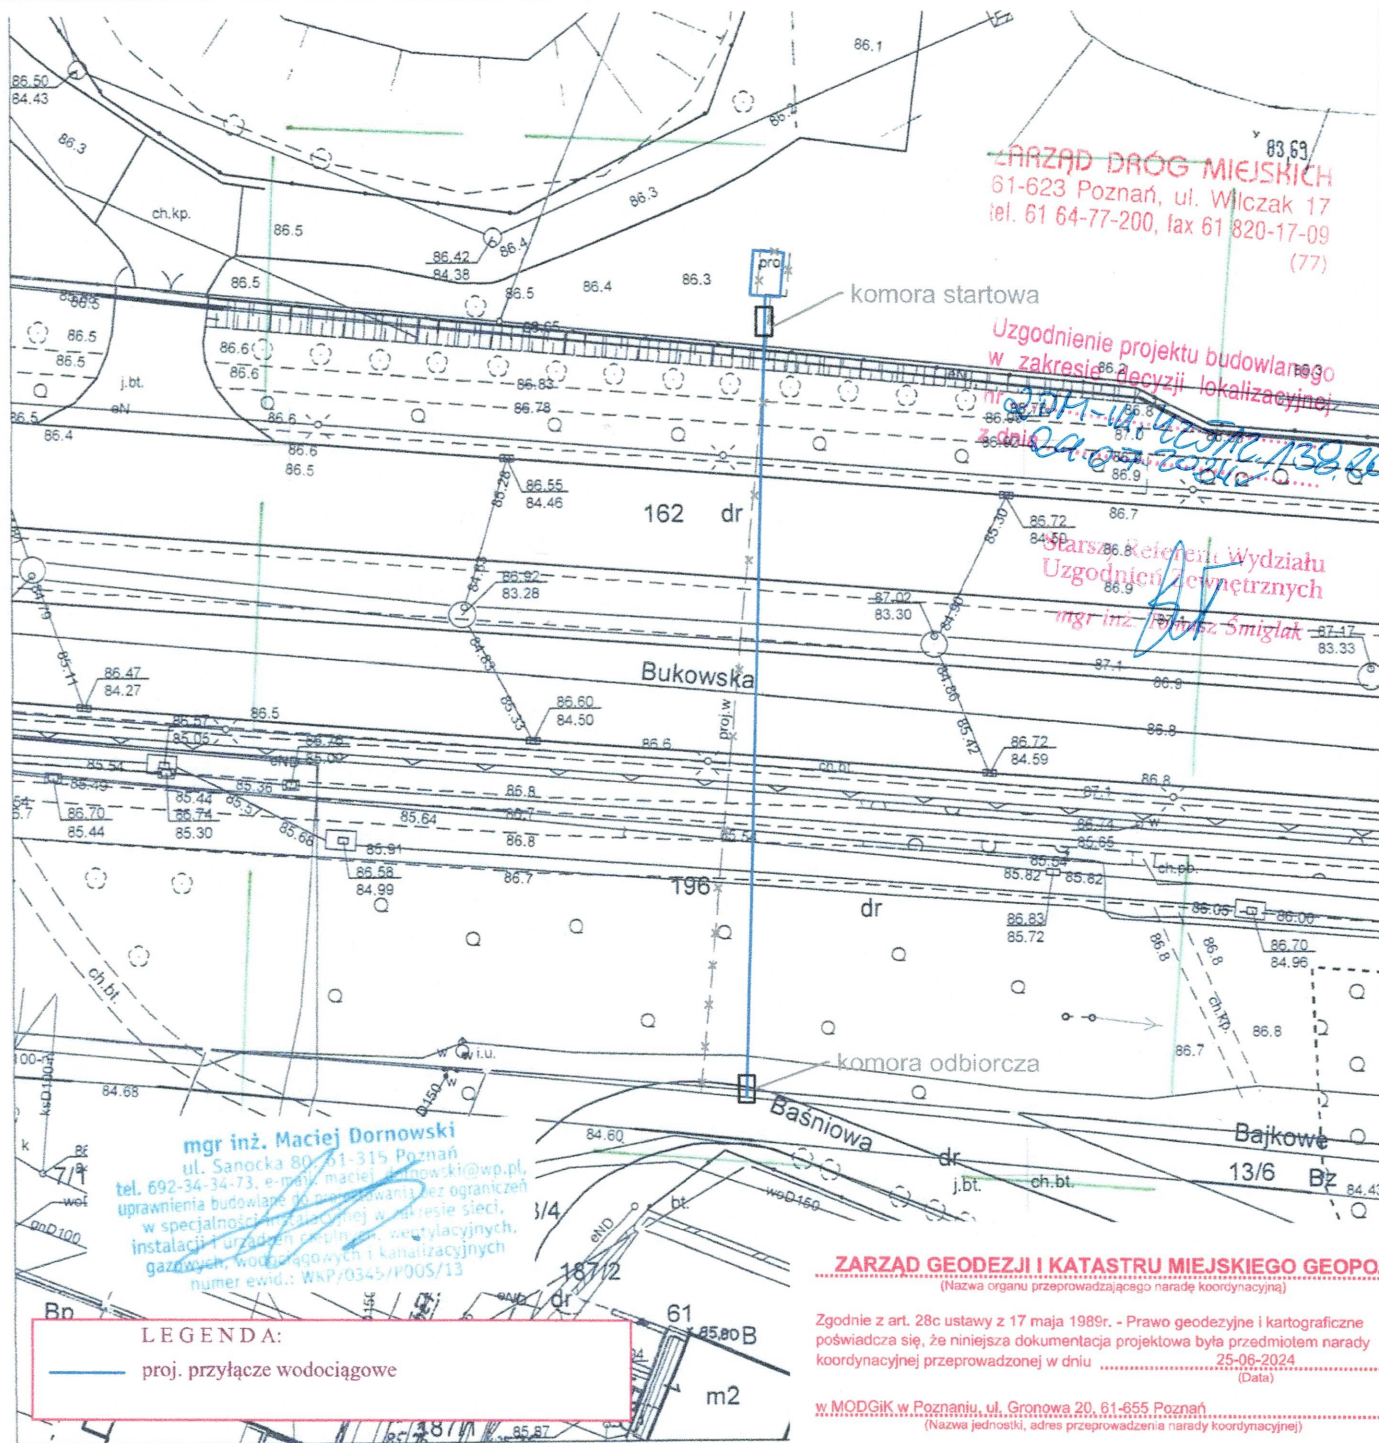

ZARZĄD GEODEZJI I KATASTRU MIEJSKIEGO GEOPOZ

(Nazwa organu przeprowadzającego naradę koordynacyjną)

Zgodnie z art. 28c ustawy z 17 maja 1989r. - Prawo geodezyjne i kartograficzne poświadczam się, że niniejsza dokumentacja projektowa była przedmiotem narady koordynacyjnej przeprowadzonej w dniu 25-06-2024 (Data)

w MODGIK w Poznaniu, ul. Gronowa 20, 61-655 Poznań

(Nazwa jednostki, adres przeprowadzenia narady koordynacyjnej)

ZG-OPK.4105.613.2024

(Znak sprawy)

Poznań, 25-06-2024

(Miejscowość, data)

Borak Liliana

(Podpis przewodniczącego narady koordynacyjnej)