


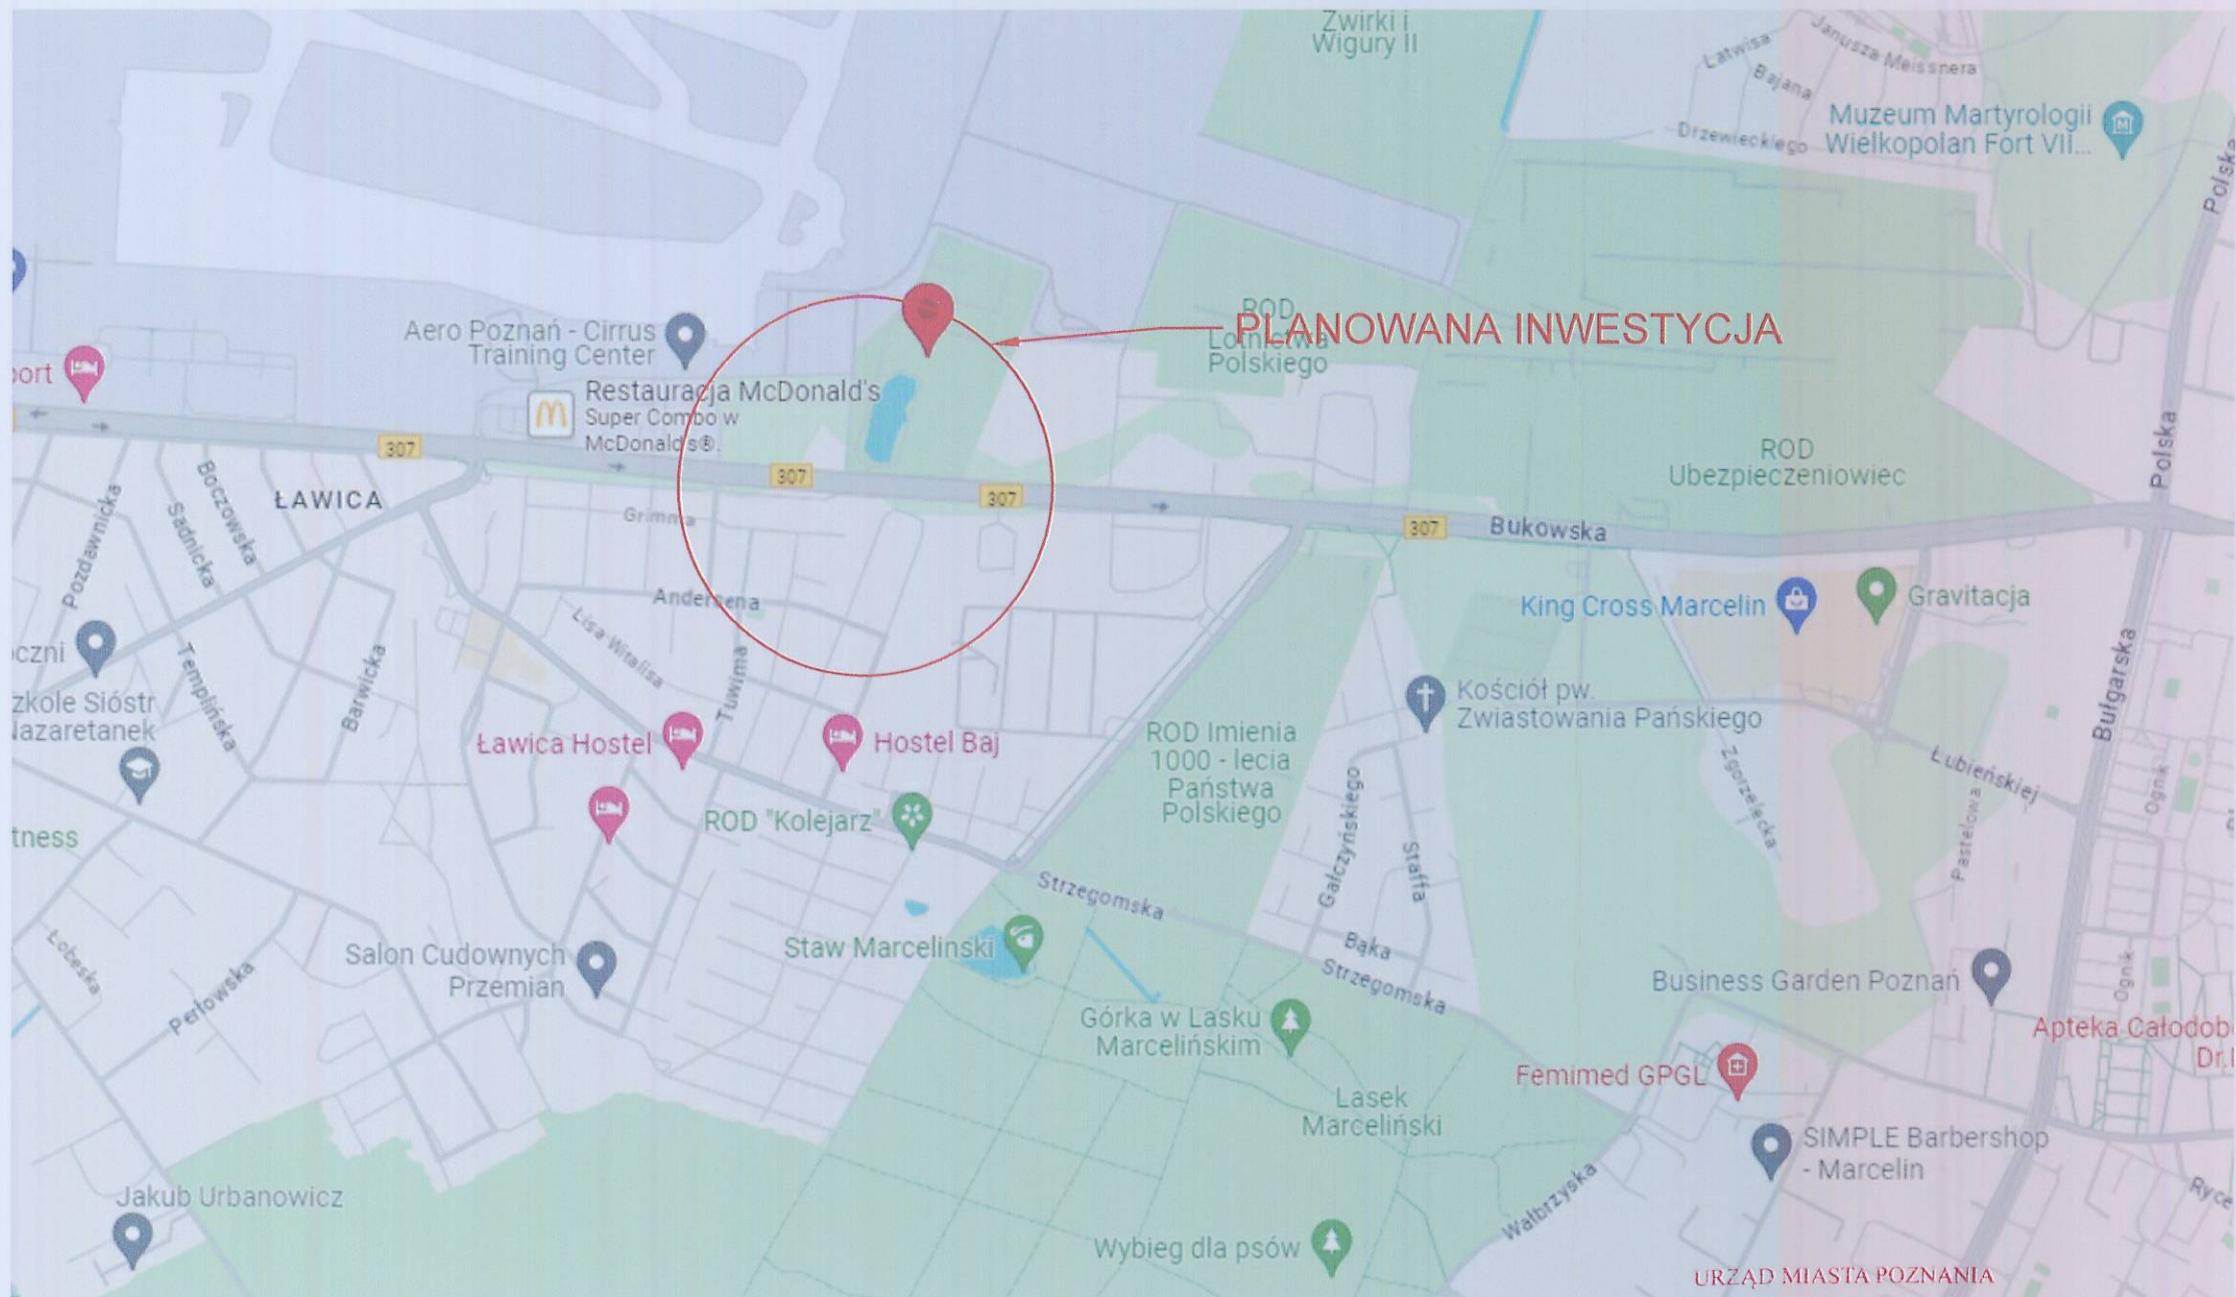

URZĄD MIASTA POZNANIA
Biuro Miejskiego Inżyniera Ruchu
61-841 Poznań, PL. Kolegiacki 17
tel. (61) 878 15 20, fax: (61) 878 15 29
01

MD PROJEKT MACIEJ DORNOWSKI			UL. SANOCKA 80, 61-315 POZNAŃ	
NIP: 7781404404			REGON: 302750240	
www.dornowski.pl			503-707-705	biuro@projektmd.pl
Obiekt:	Budowa przyłącza wodociągowego			
Inwestor:	ROD NAD STAWEM, ul. BUKOWSKA 281, 60-189 POZNAŃ			
Treść rysunku: Plan orientacyjny				Skala: 1:10000
Projektował:	mgr inż. Maciej Dornowski	upr. nr WKP/0345/POOS/13	Nr rysunku: 1	
Branża: sanitarna	Stadium: proj. zagosp. terenu	Data: 07/2024		