
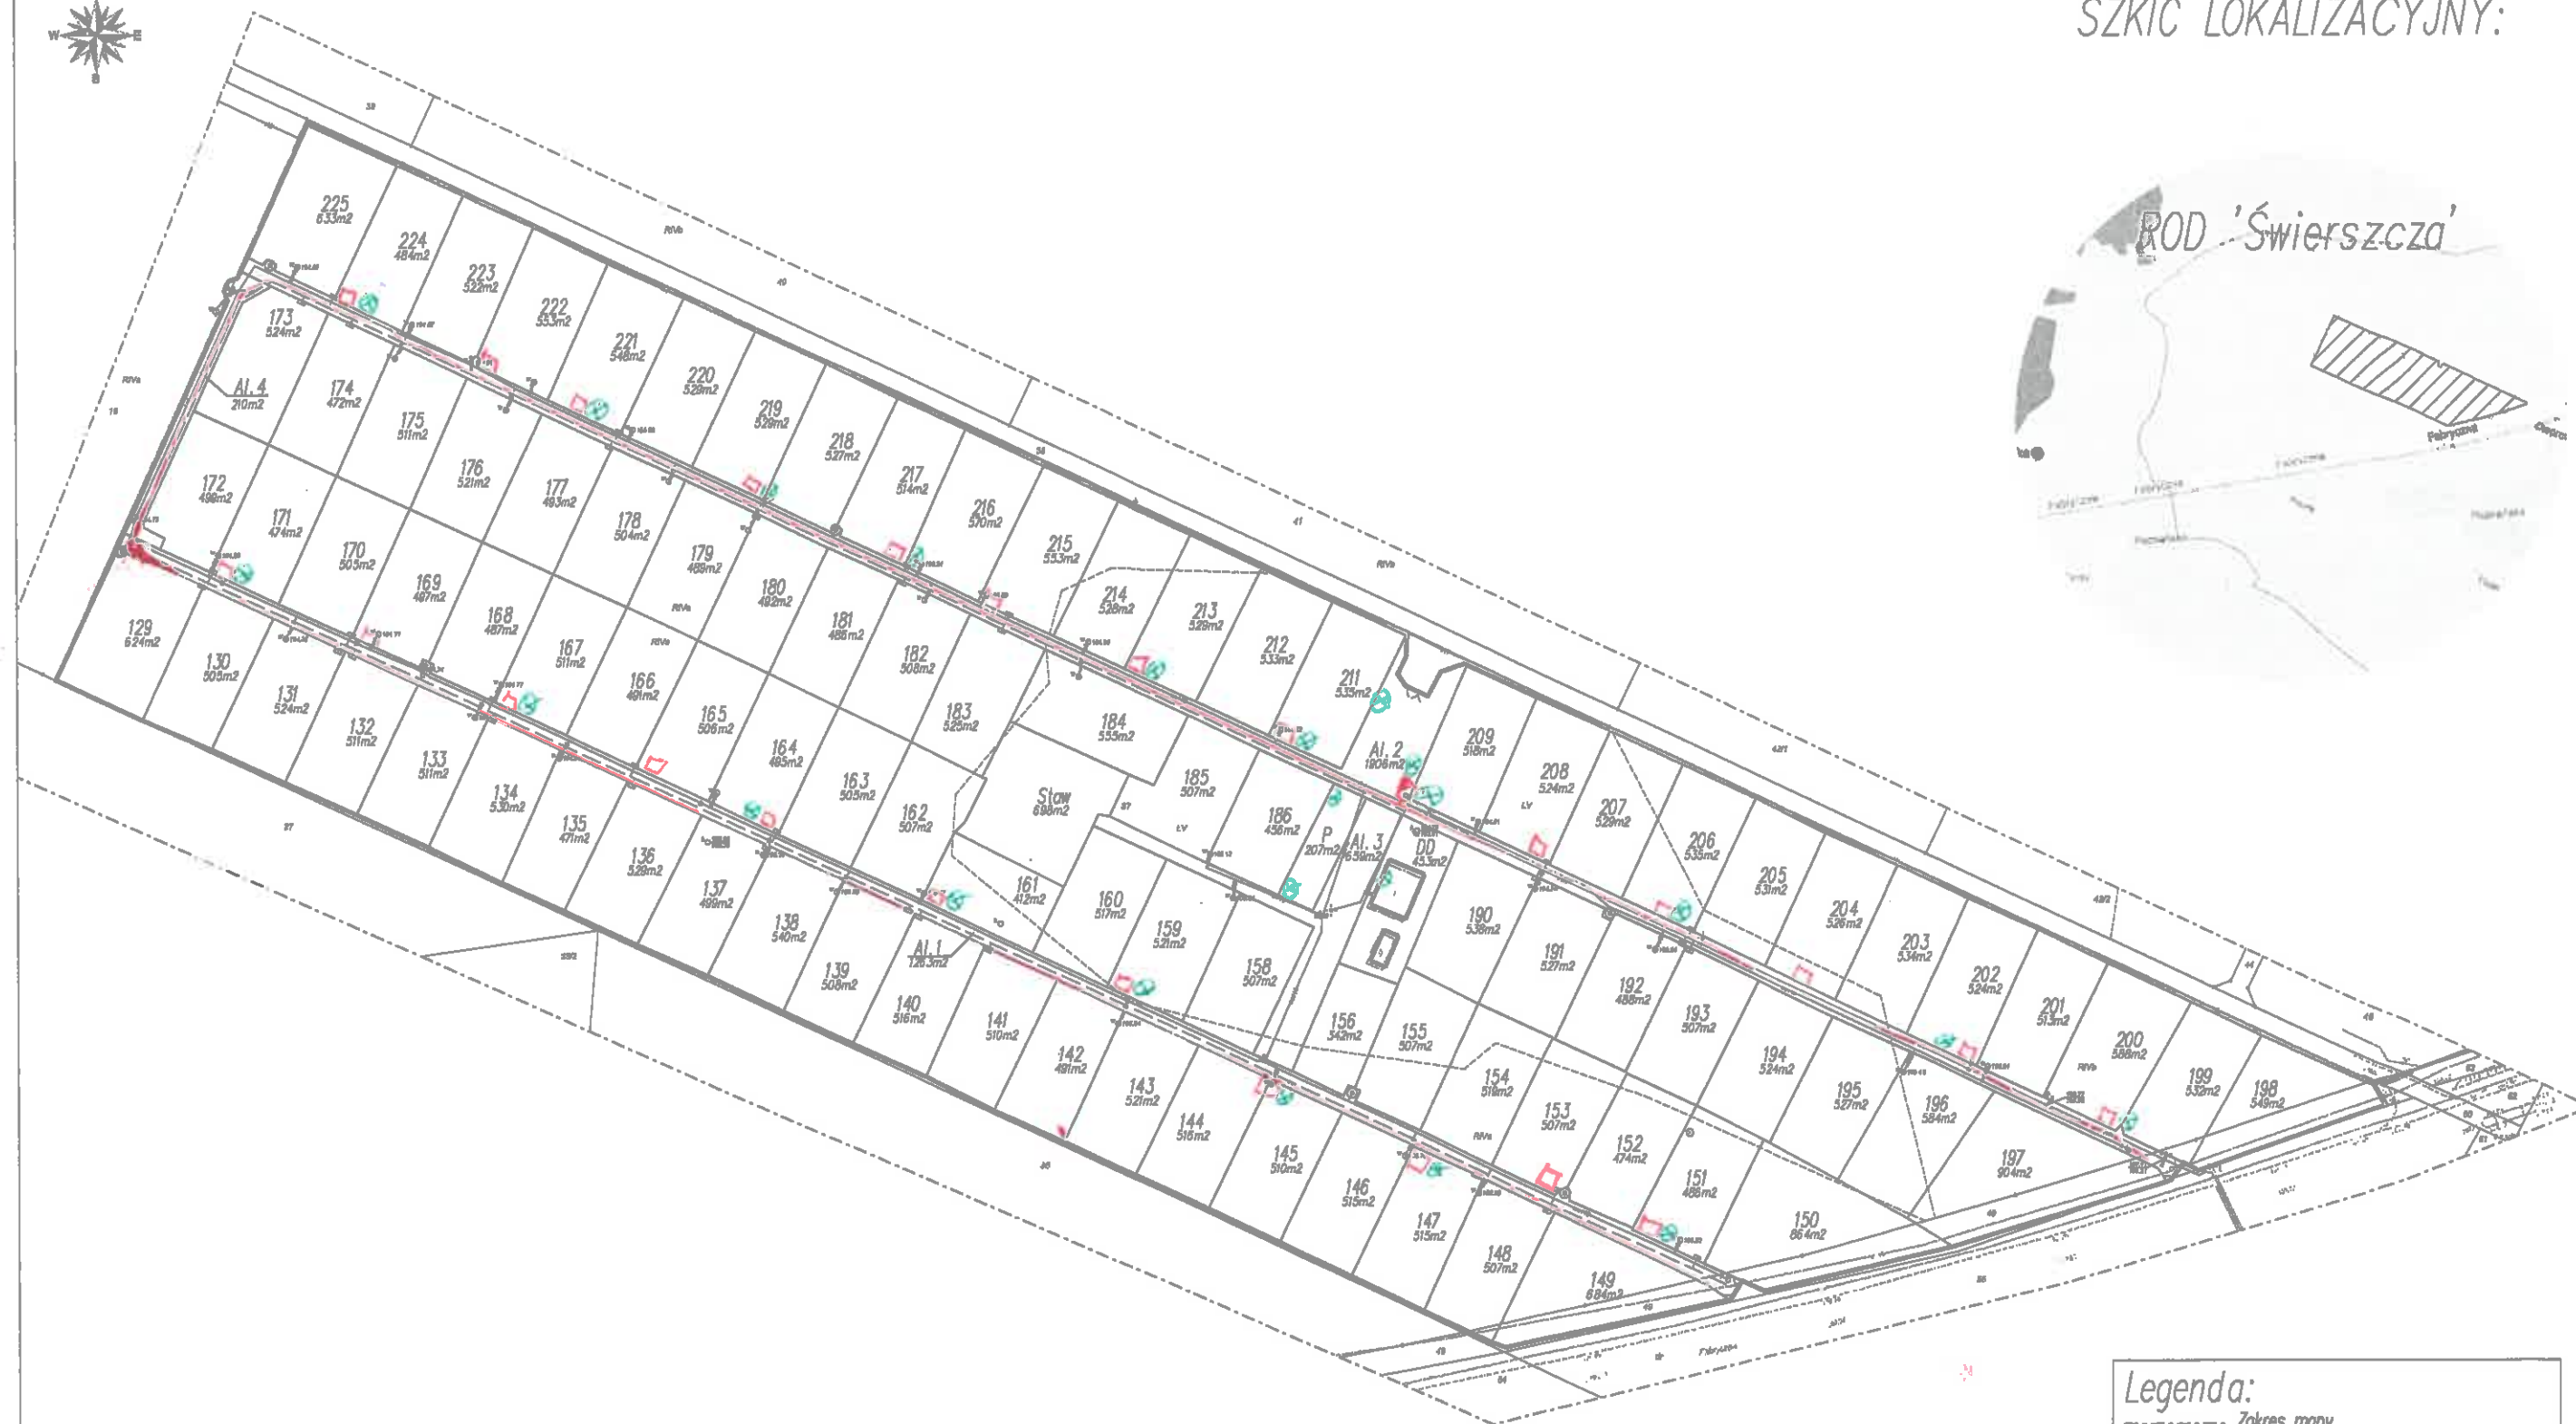


SZKIC LOKALIZACYJNY:

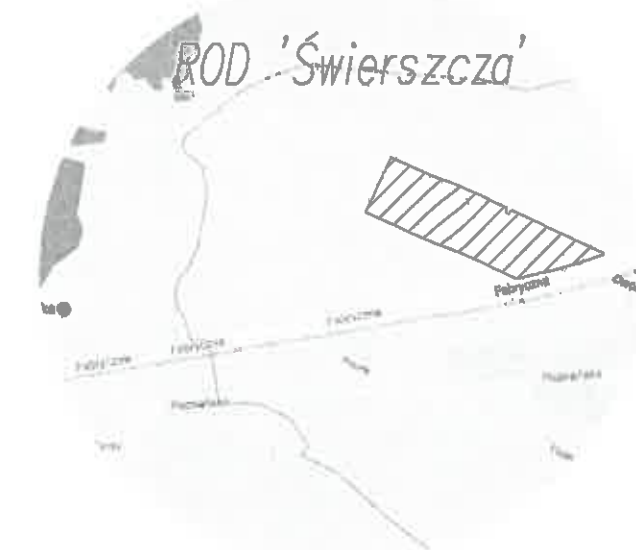

Legenda:

- Zakres mapy
- Granica działki rodzinnej
- Granica działki ewidencyjnej
- Granica ogrodu rodzinnego
- Orientacyjny przebieg sieci energetycznej
- Orientacyjny przebieg sieci wodociągowej
- Przebieg sieci energetycznej
- Przebieg sieci wodociągowej
- Przebieg sieci gazowej
- Przebieg sieci kanalizacyjnej
- Przebieg sieci telekomunikacyjnej
- Przebieg sieci ciepłowniczej
- Przebieg sieci niezidentyfikowanej

□ - Złącze kablowe

⊗ - oporność na ścieżkę

Skala: 1:1000

Data opracowania: maj 2017 r.

W wykonaniu:
unimap
www.unimap.pl



Plan zagospodarowania
ROD "Świerszcza" w Pobiedziskach przy ul. Fabrycznej 22