



Poziom porównawczy 86,00 m n. p. m.

Rzędna terenu [m n. p. m.]
Rzędna dna proj. rurociagu [m n. p. m.]
Zagłębienie [m]
Spadek
Odległości [m]
Hektometry

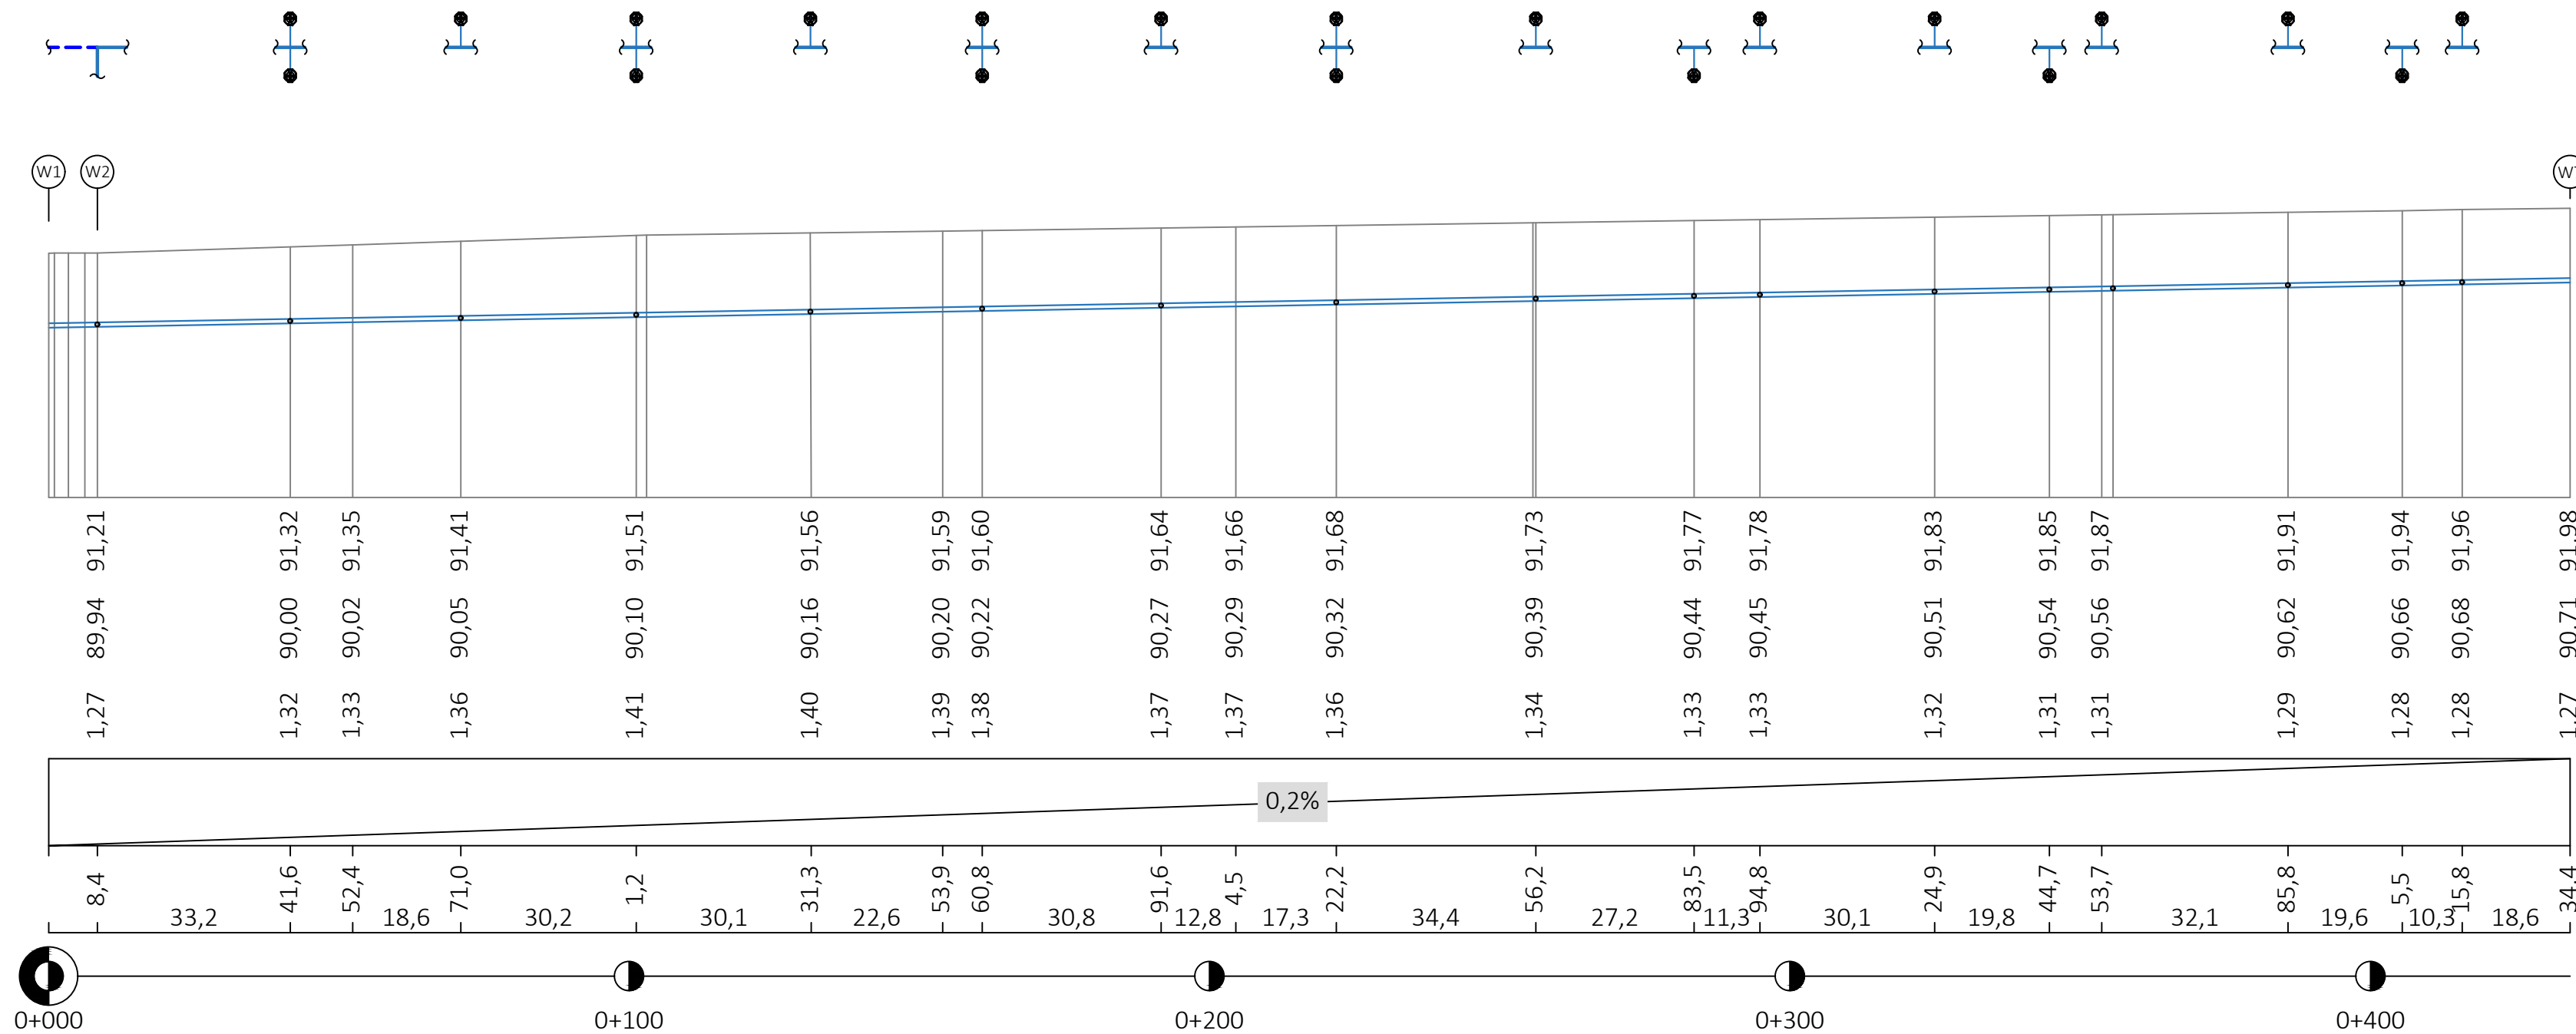

Poziom porównawczy 86,00 m n. p. m.

Rzędna terenu [m n. p. m.]
Rzędna dna proj. rurociagu [m n. p. m.]
Zagłębienie [m]
Spadek
Odległości [m]
Hektometry

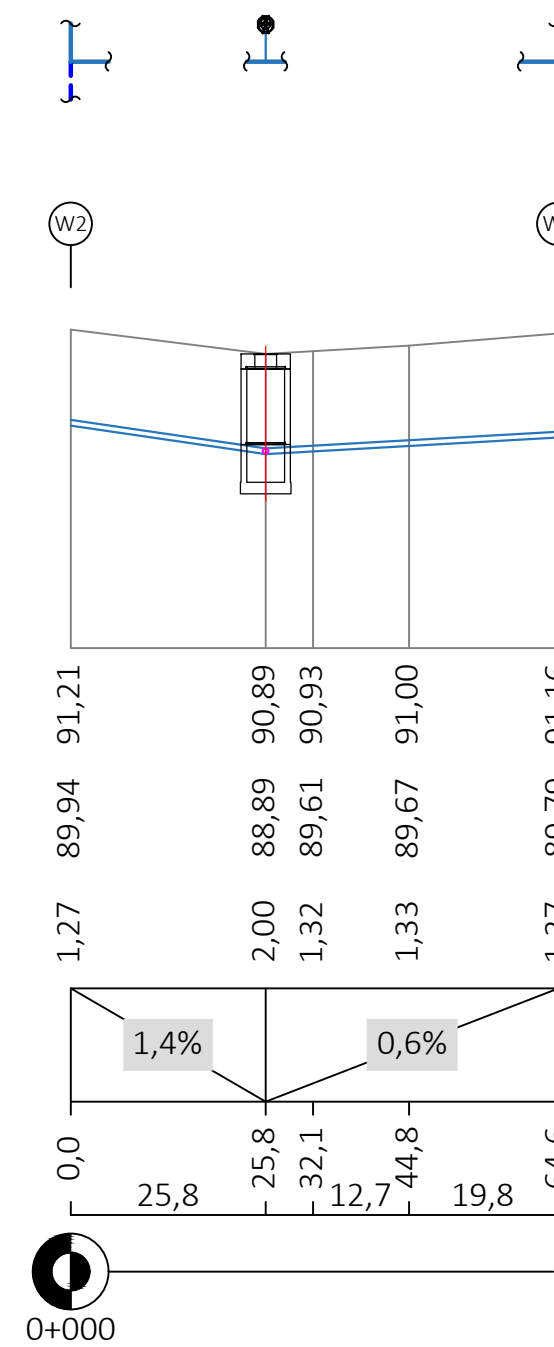

Legenda

- Ukształtowanie terenu
- Proj. trasa wodociągu
- Lokalizacja odejścia do studzienki wodomierzowej betonowej 1000 x 1500 z płytą żelbetową i włazem przejezdny klasy D400
- Lokalizacja odejścia do studzienki wodomierzowej betonowej 1000 x 2000 z płytą żelbetową i włazem przejezdny klasy D400
- Lokalizacja hydrantów podziemnych ogrodowych

		62-070 Drwęca, ul. Sosnowa 21 tel.: (0 61) 661-99-45 e-mail: bpu.salach@interia.pl
Projektował:	mgr inż. Roman Salach	Nr upr.: WKP/0300 PWOS/08
Sprawdził:		Podpis:
Opracował:	mgr inż. Damian Rzeszotarski	
Data oprac.:	03.2019	Branża: Sanitarna
Etap: PB		
Treść opracowania: Projekt sieci wodociągowej na terenie ogródków działkowych Wiepofama przy ul. Wejherowskiej 2, 60-446 Poznań		
Inwestor: Rodzinne Ogrody Działkowe ul. Wejherowska 2, 60-446 Poznań		
Obiekt: Rodzinne Ogrody Działkowe Wiepofama w Poznaniu		
Treść rysunku: Profil podłożny trasy wodociągu, część I		
Skala:	1:50/100	Nr rys.: IS02
Wyd.:	01	Nr str. proj.: