



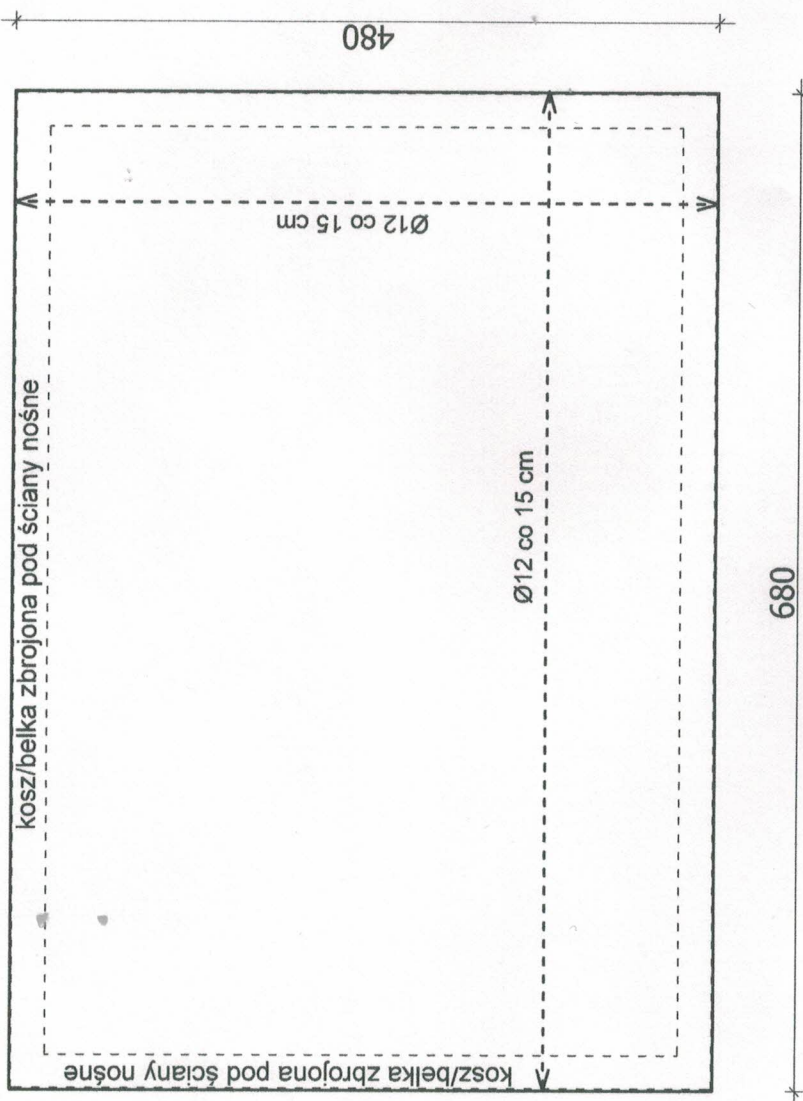

Beton C20/25 W8
Stal AIII

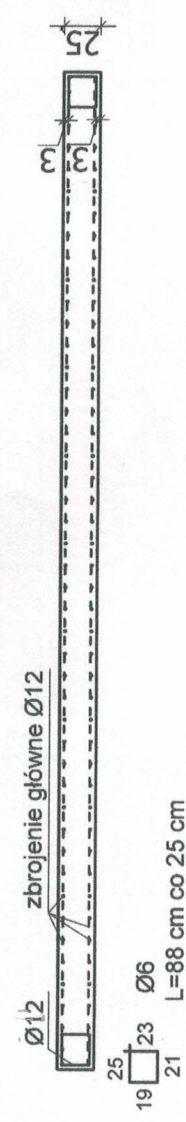

BUDOWA BUDYNKU GOSPODARCZO-ADMINISTRACYJNEGO ZARZĄDU ROD "STARE OGRODY"	
ADRES:	Września, gm. Września, nr ewid. działki 1323/2
INWESTOR:	Polski Związek Działkowców ROD "Stare Ogrody" ul. Ogrodowa, Września
RYS. 03:	PŁYTA FUNDAMENTOWA
AUTOR:	MIROSŁAWA KOSMAŁA, ul. Walbrzyska 10, 62-300 Września, nr upr. 228/89/P
SKALA 1:50	