


WIDOK I ROZMIESZCZENIE APARATURY

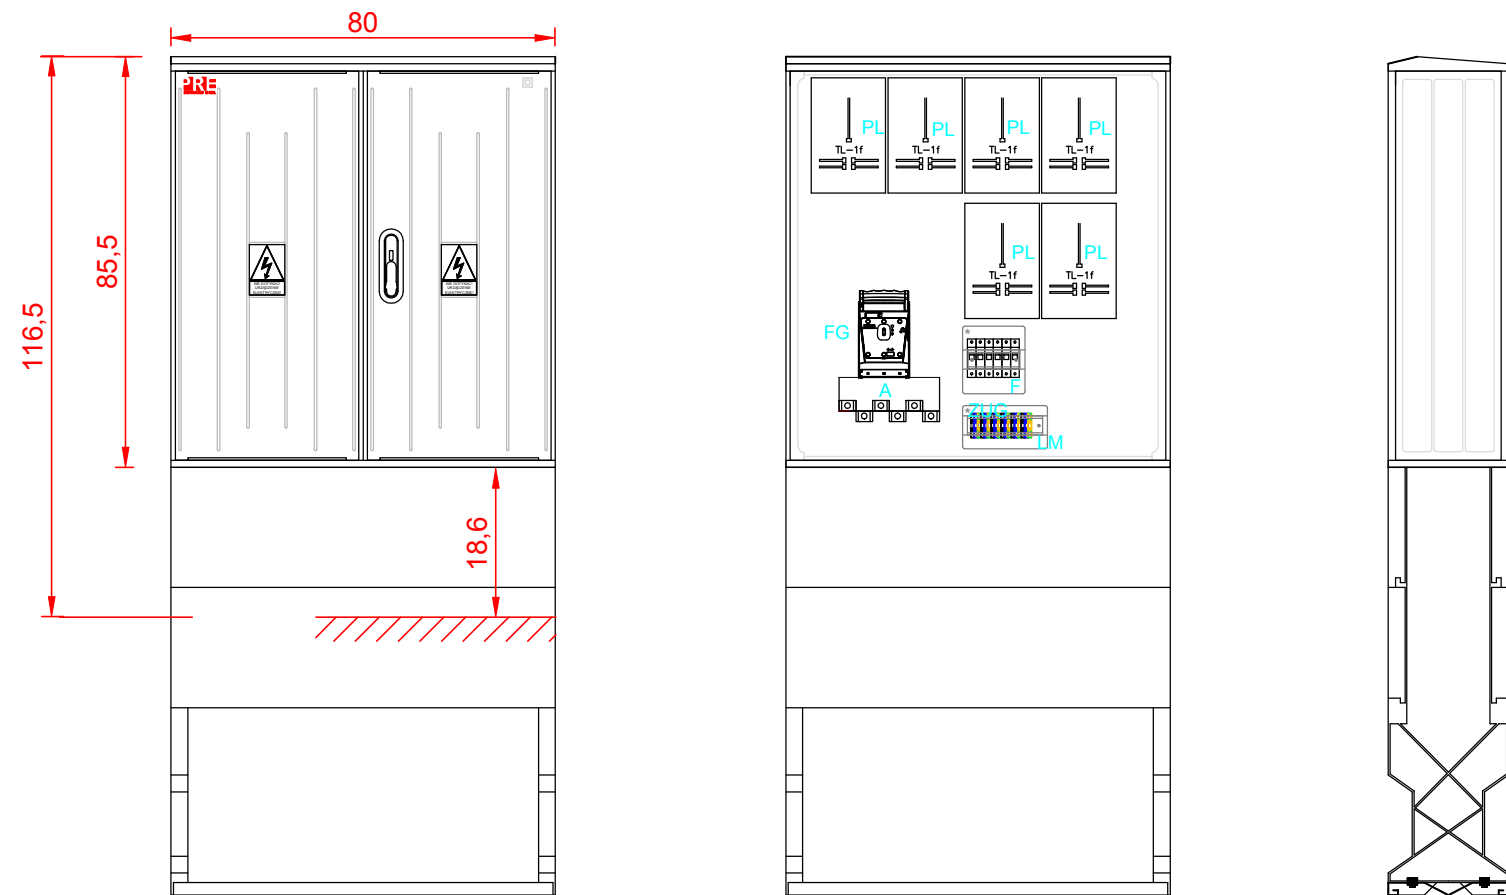


Oznaczenia:

- F - obudowa S... pod zabezpieczenie przedlicznikowe - ogranicznik mocy
- FG - zabezpieczenie główne - RBK00
- LM- listwa montazowa TS35
- ZUG- złączki na szynie TS35
- PL - wypraska pod licznik energii elektrycznej

UWAGI:

1. Obudowa termoutwardzalna w kolorze RAL 7035.
2. Drzwiczki zamykane trójpunktowo. Zamki typu HS z możliwością zamontowania wkładki Master Key oraz kłódki.
3. Na Fundamencie umieścić trwały znacznik poziomu gruntu
4. Kable WLZ poprowadzić w rurze osłonowej, karbowanej, dwuwarstwowej $50/50$ o długości około 150 cm, wystającej poza obręb złącza conajmniej o 20 cm .
6. Połączenia aparatów z PEN zrealizować przy pomocy kabla H07V-K 10 mm²

SCHEMAT IDEOWY

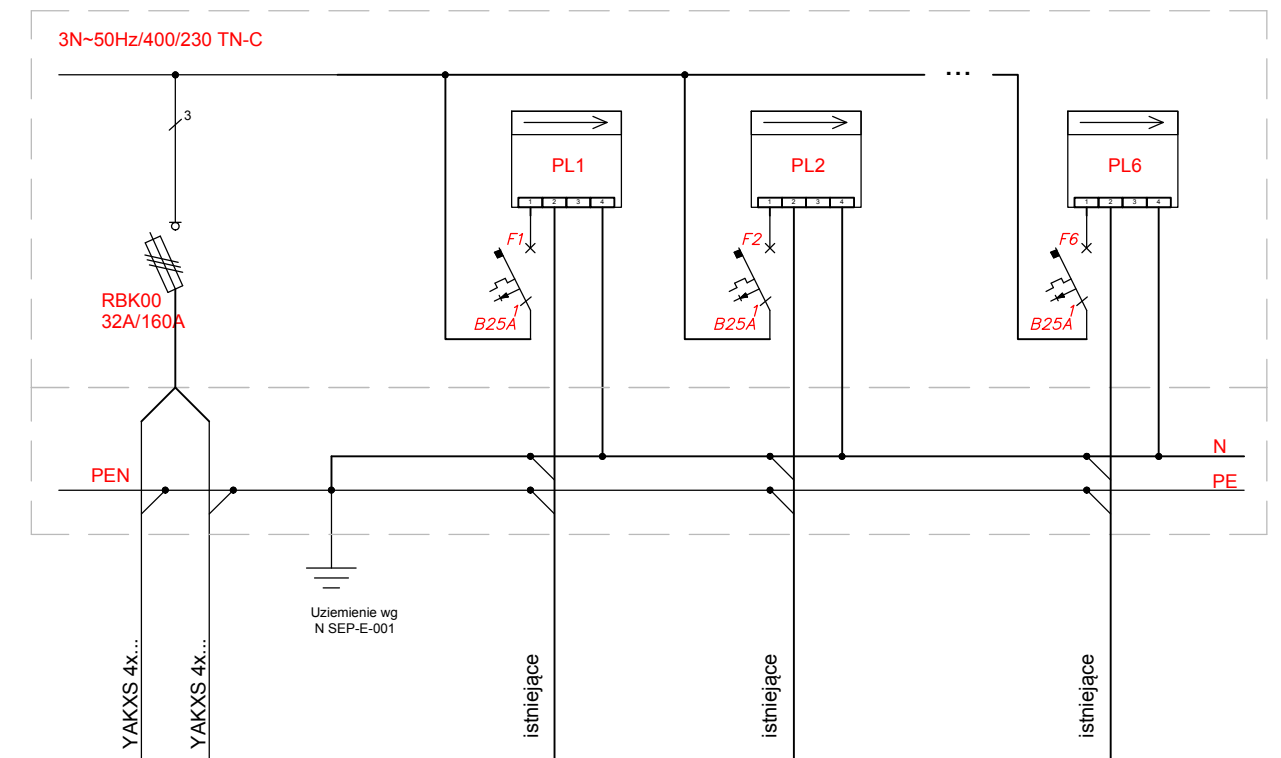

INWESTOR	ROD "SIEROSŁAW 3" w Pokrzywnicy	PPU EL-PROJEKT
LOKALIZACJA	Więkowice, Sierosław gm. Tarnowo Podgórne działki nr 272/1, 274, 115/2	
OBIEKT	ROD "SIEROSŁAW 3" w Pokrzywnicy	SKALA
TREŚĆ RYSUNKU	SCHEMAT IDEOWY I WIDOK SZAFKI LICZNIKOWEJ 6 ODBIORÓW- ETAP VII	
BRANŻA	ELEKTRYCZNA	FAZA PW
PROJEKTOWAŁ	mgr inż. Jolanta Śniedziewska	DATA 11.2019
OPRACOWAŁ	mgr inż. Jolanta Śniedziewska	NR RYS. 4

PROJEKT JEST CHRONIONY PRAWEM AUTORSKIM
Ustawa z dnia 4 lutego 1994 o prawie autorskim i prawach pokrewnych
(Dz.U. z 1994 Nr 24 poz. 83 z późniejszymi zmianami)

PARAMETRY TECHNICZNE

Klasa ochronności izolacji:	KLASA	Stopień ochrony wnętrza zestawu:	IP
Typ:	TYP	Stopień ochrony obudowy zestawu przed uderzeniami mechanicznymi:	IK
Rant:	RANT		

Piekary 363
koło Krakowa
32-060 Liszki
tel: +48 122807192
fax: +48 124297343
www.prebiel.pl
biuro@prebiel.pl

