




W3 - S23

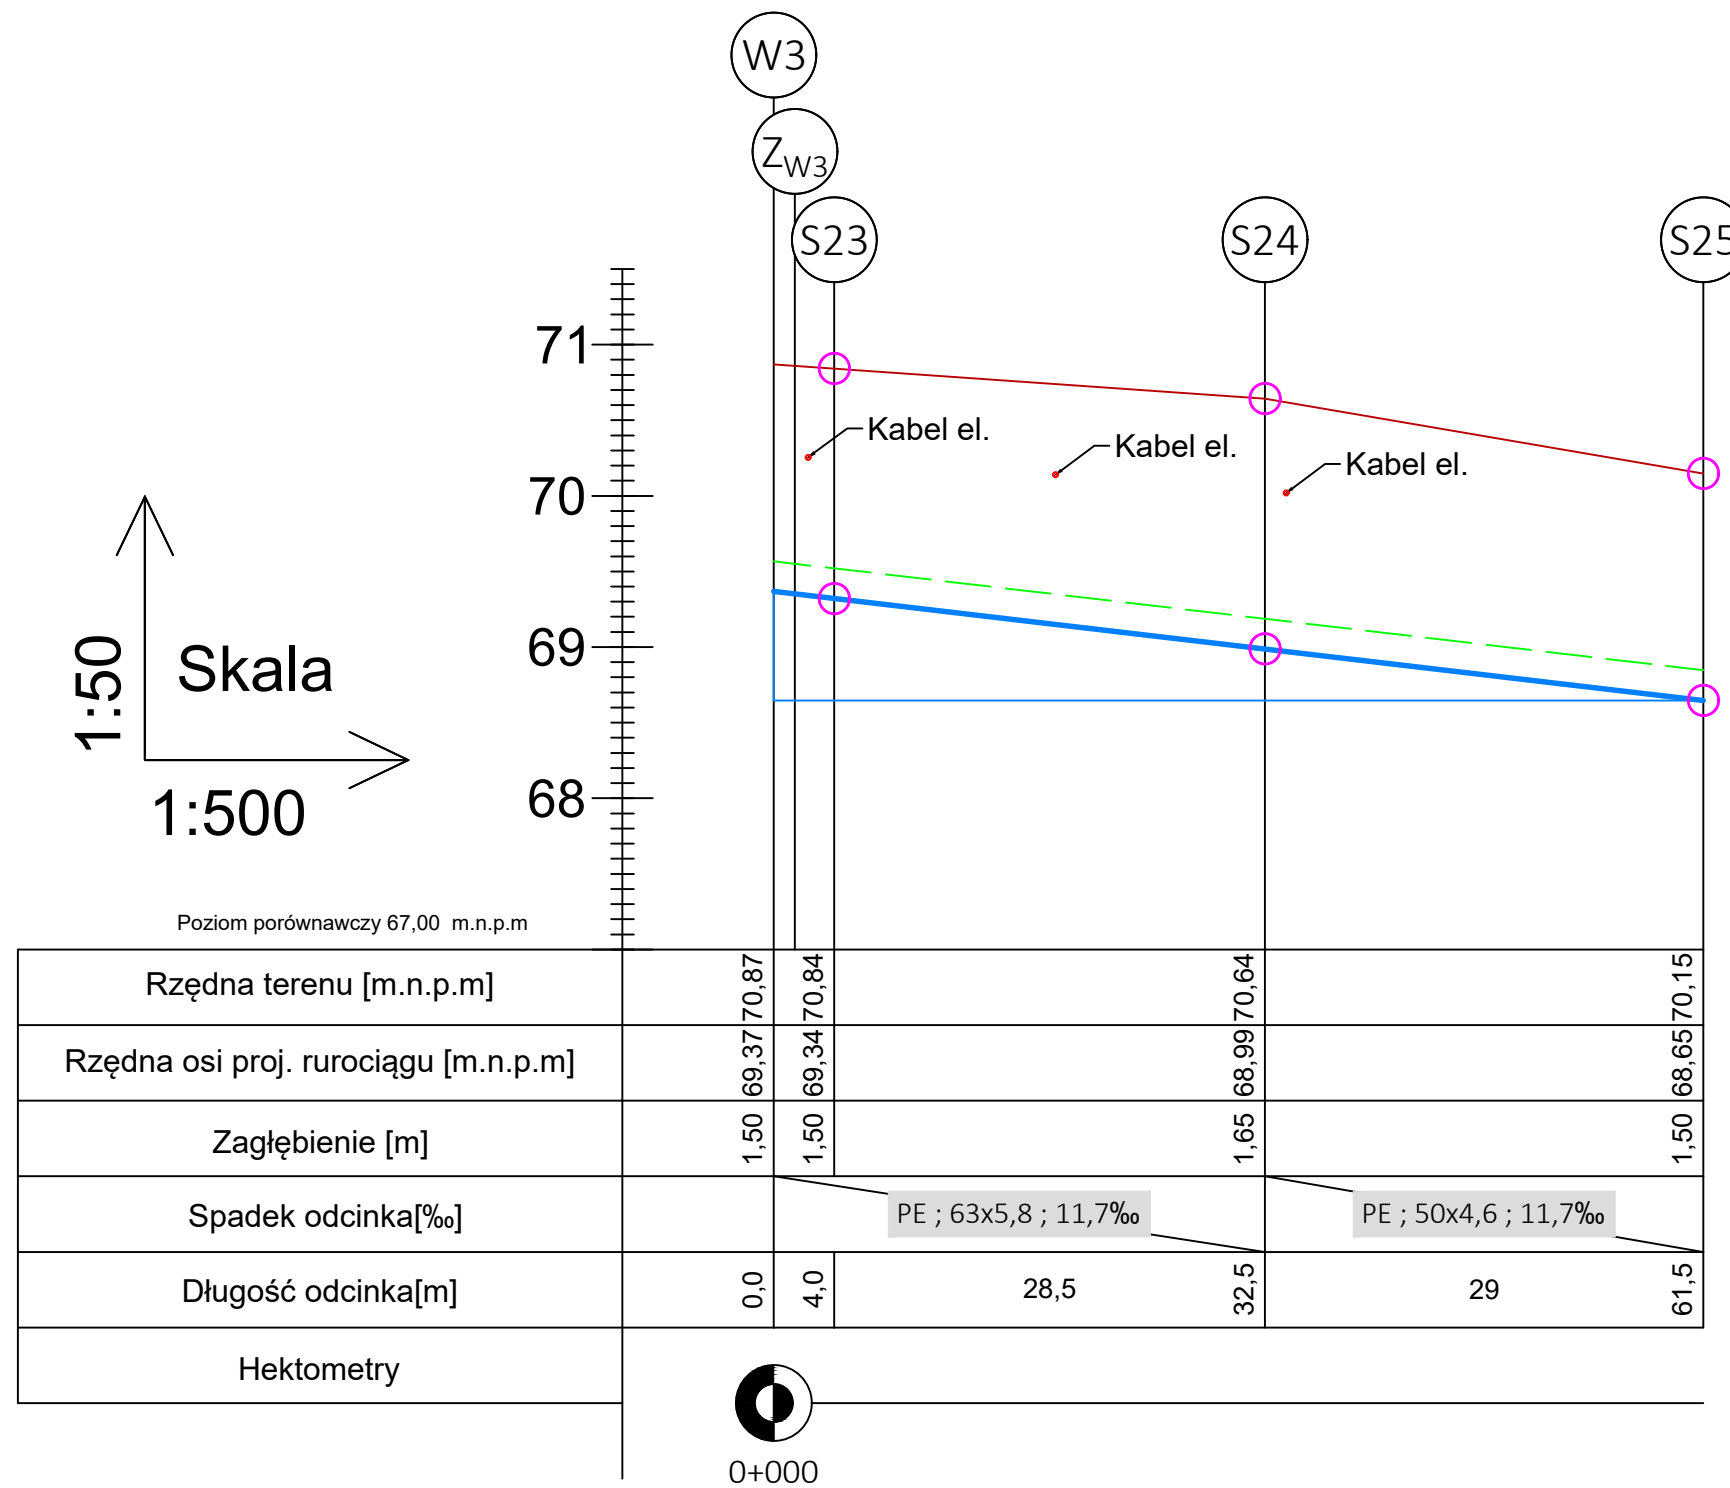


W4 - S29

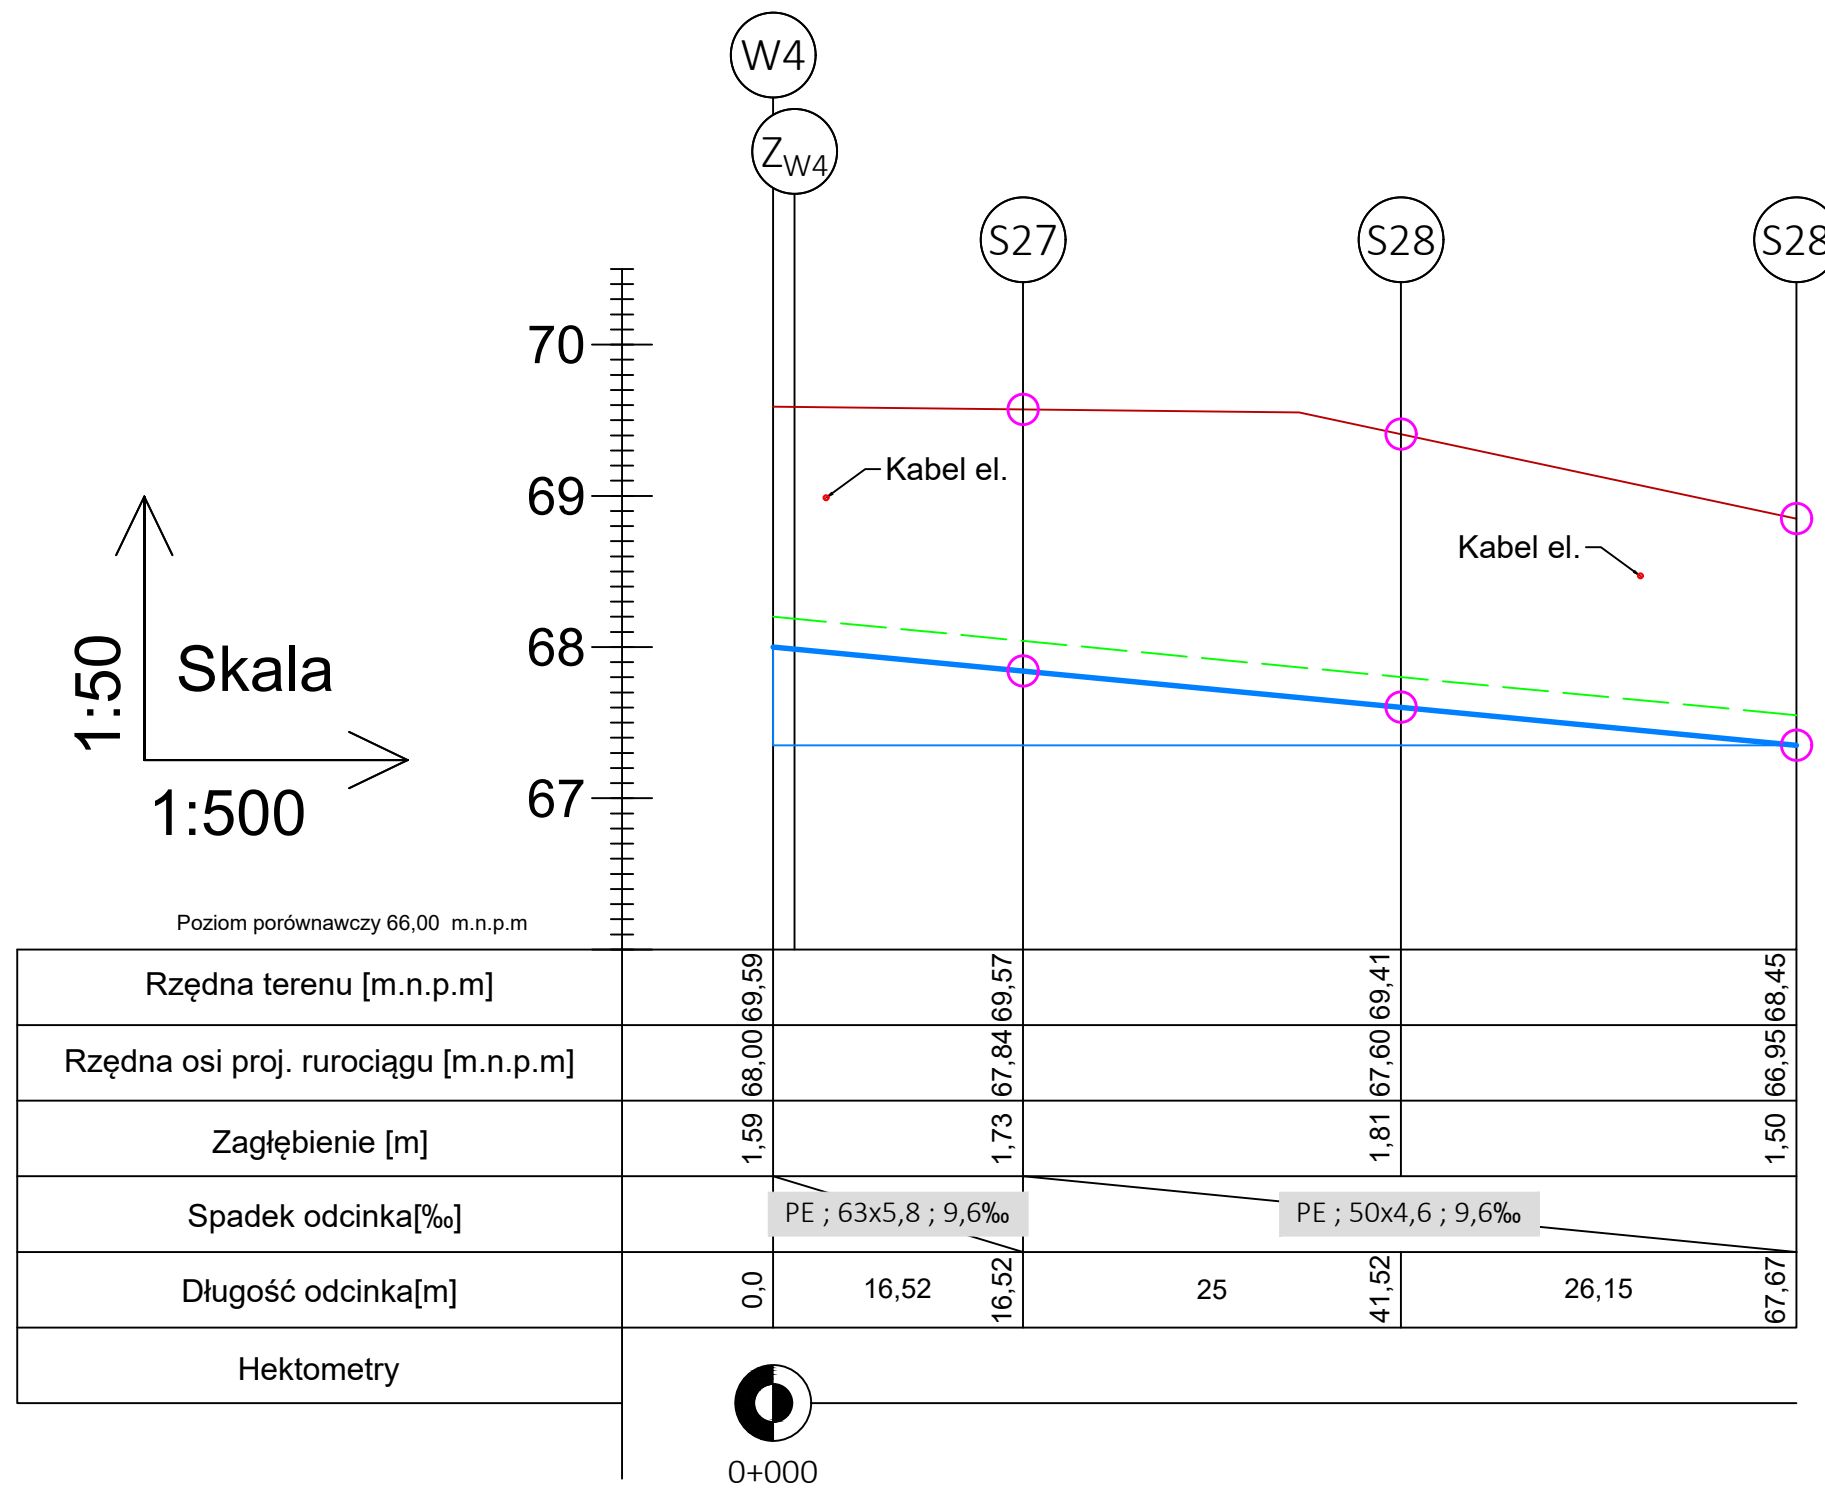

W5 - S32

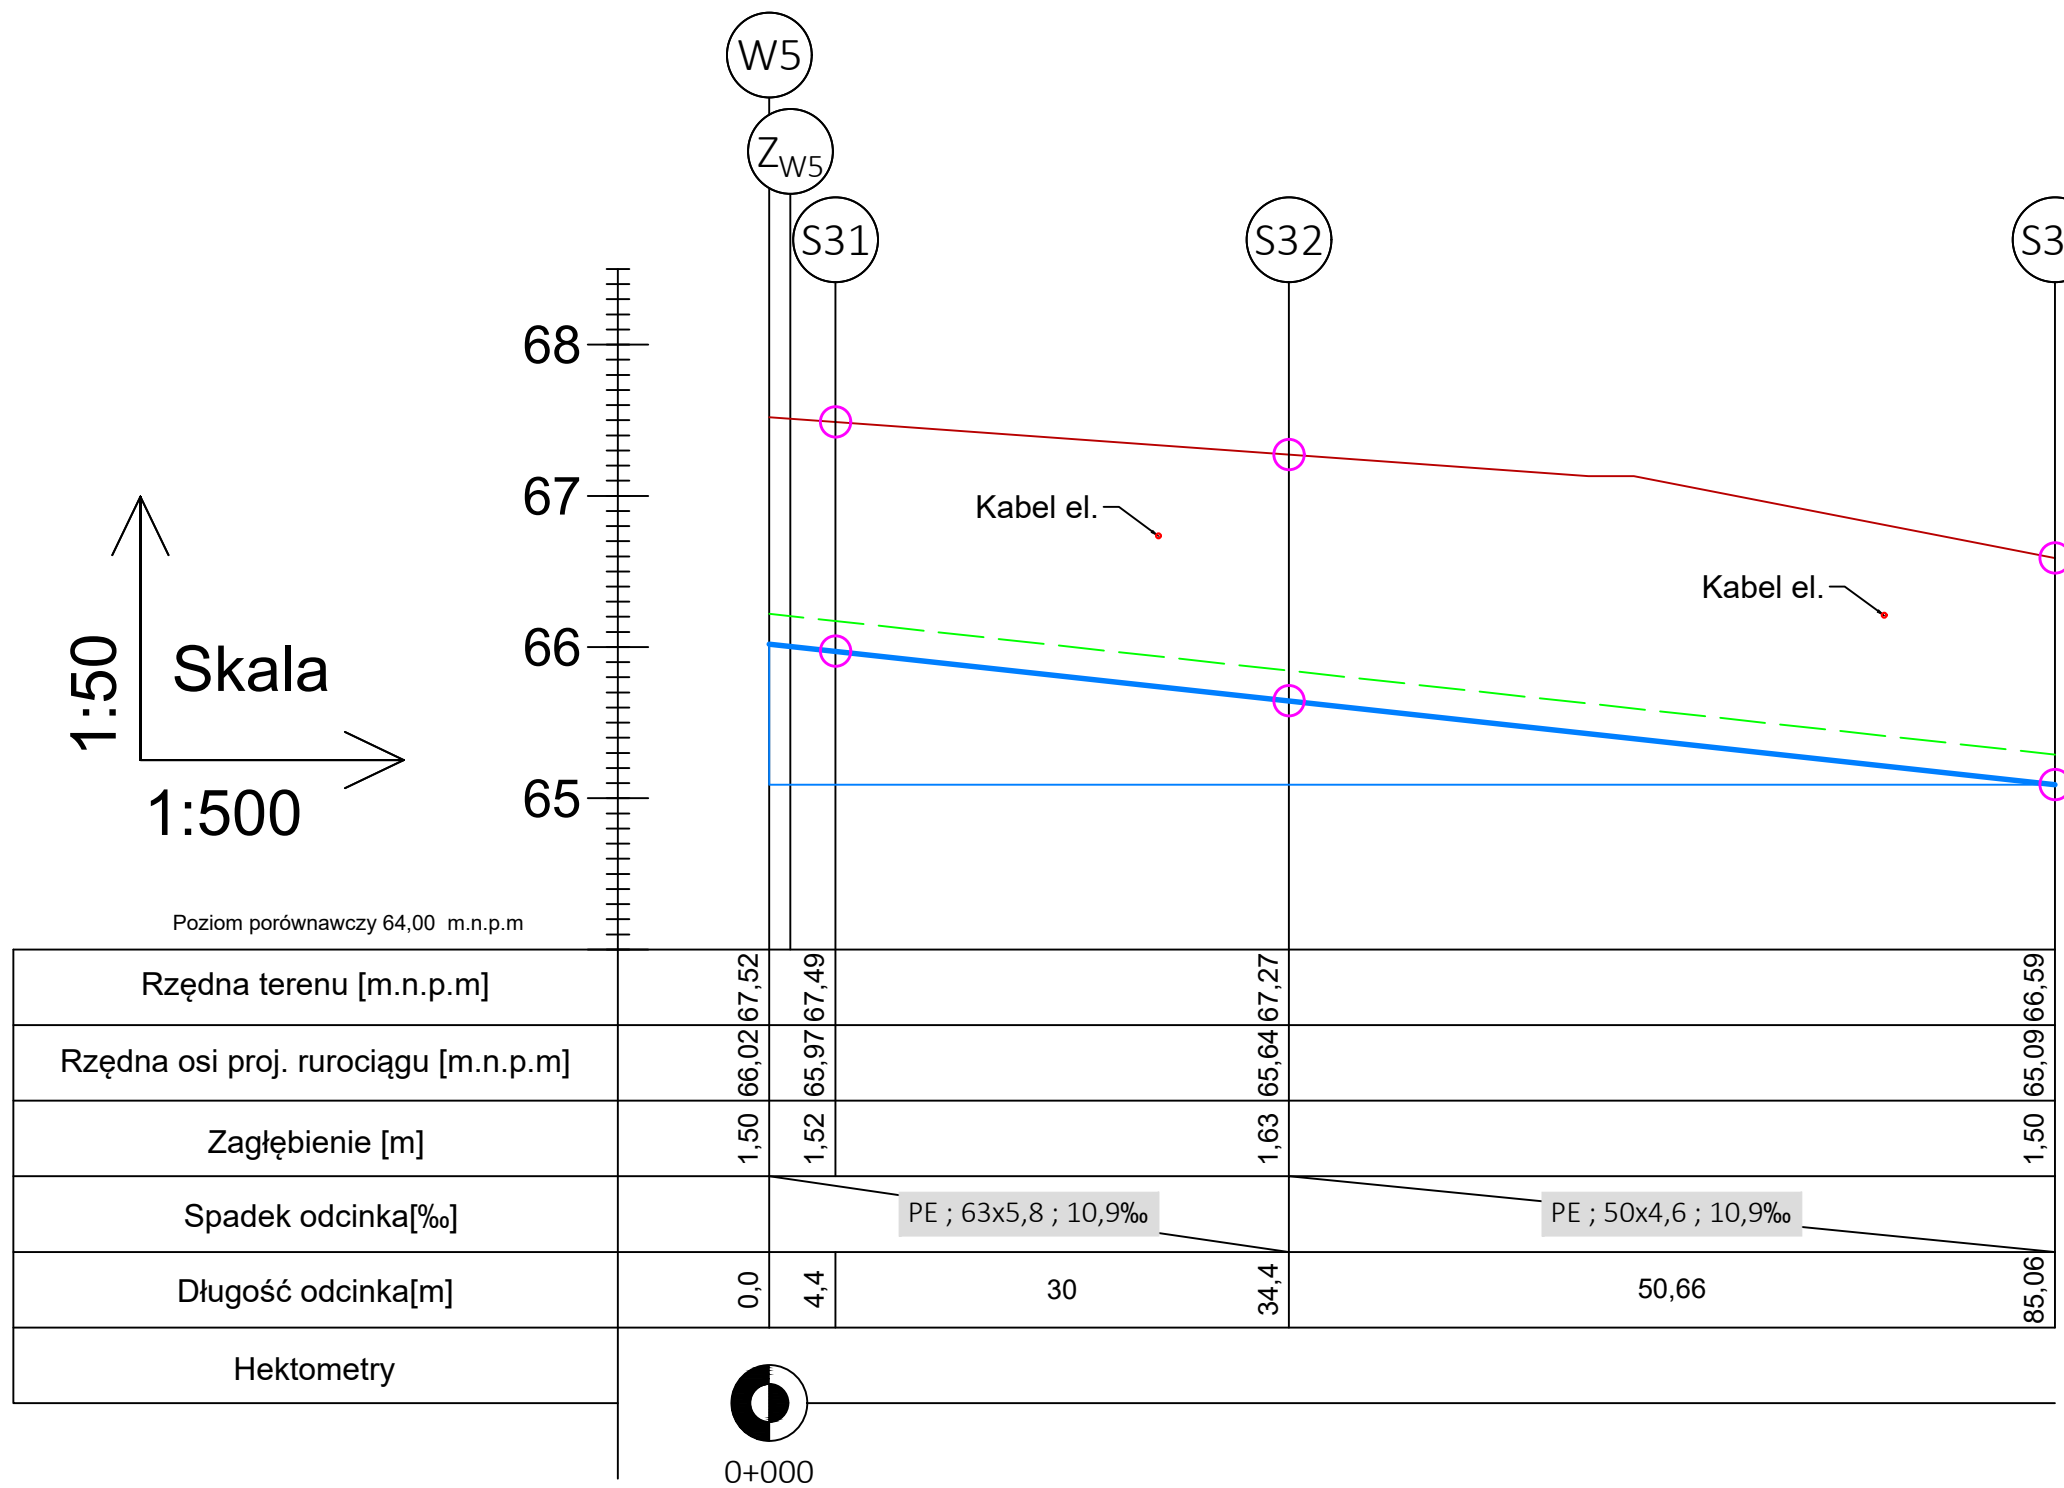

W6 - S35

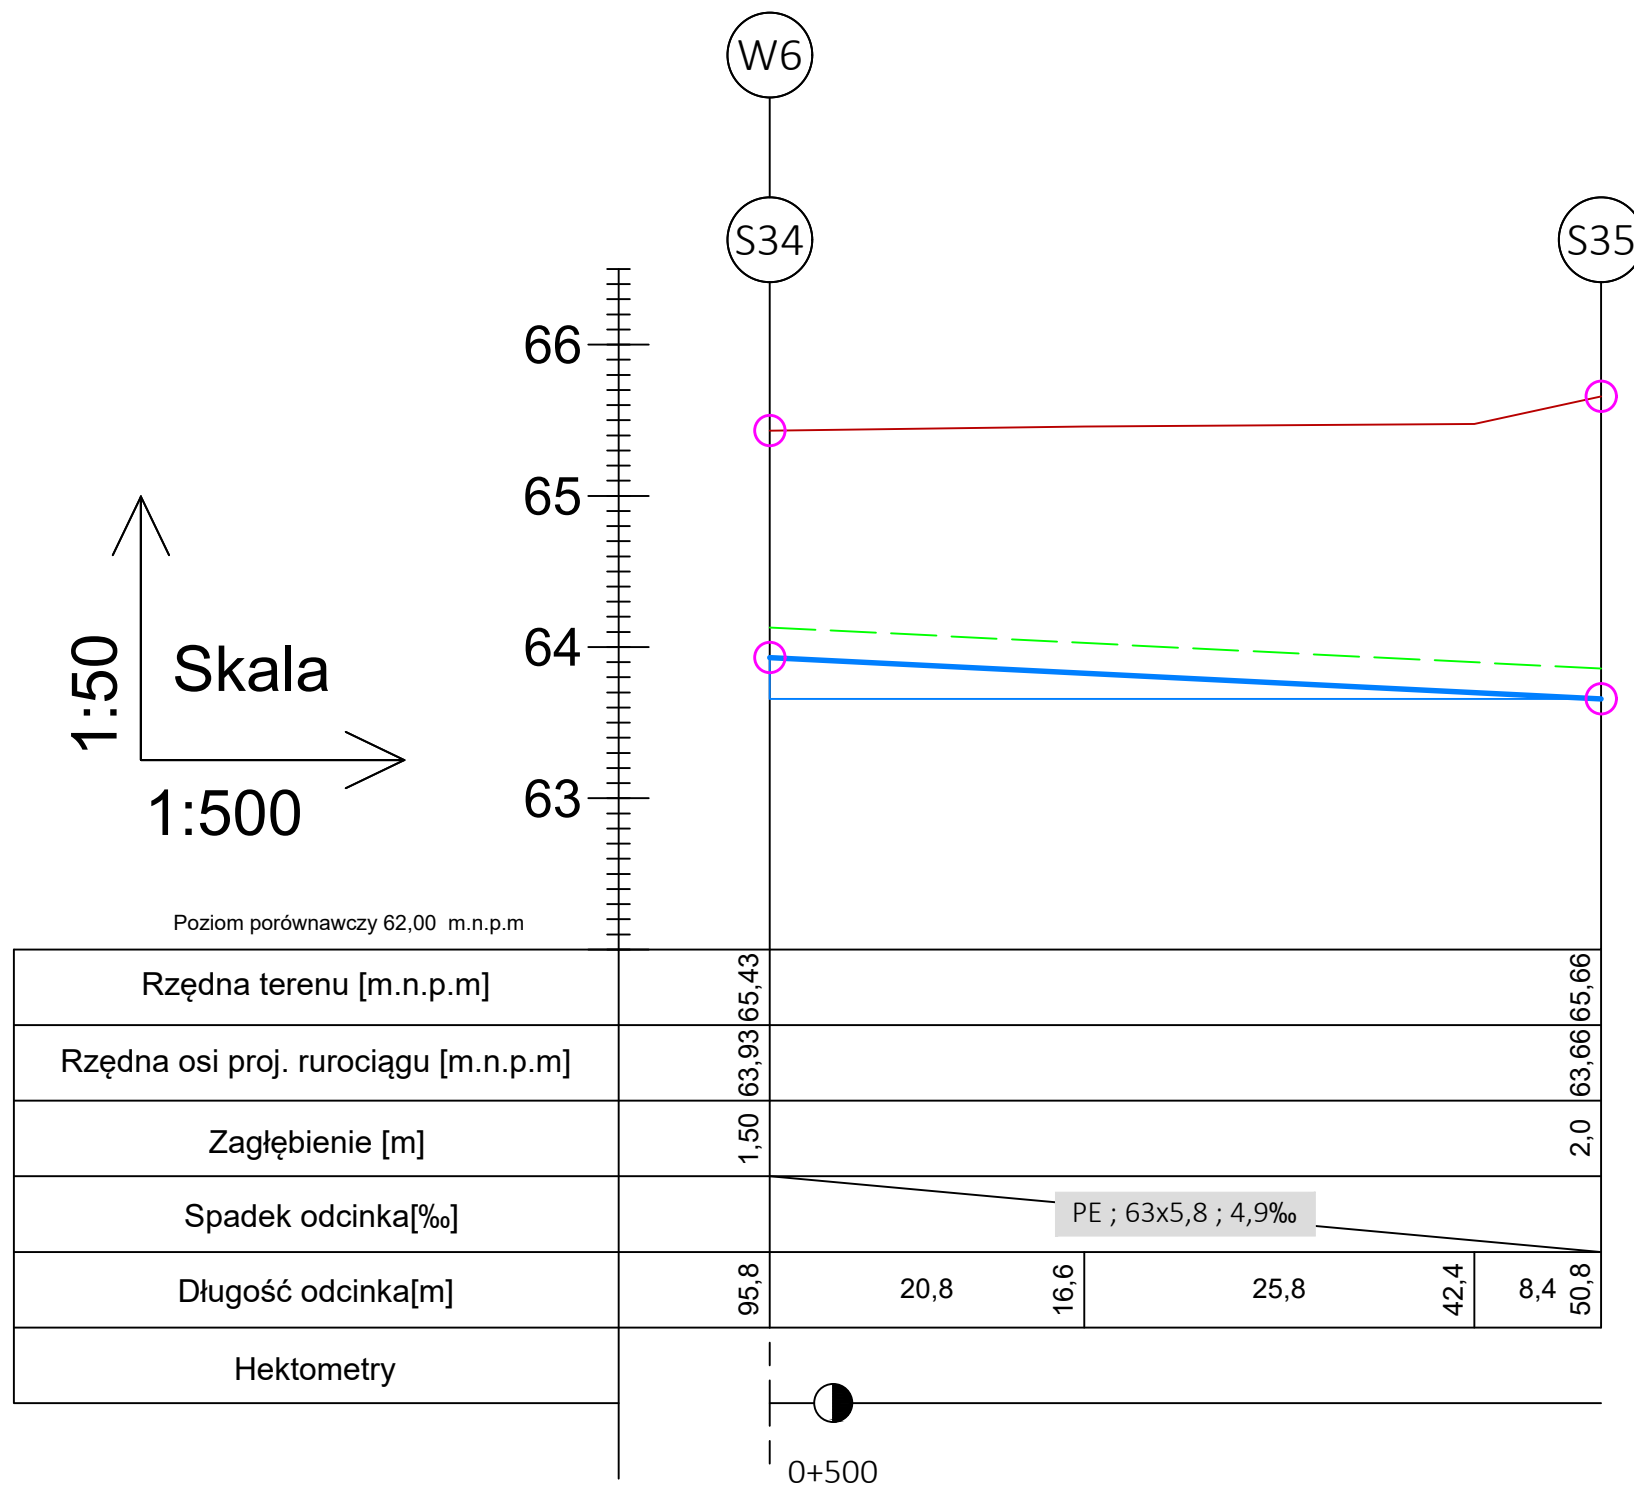

Legenda

- Proj. trasa wodociągu A; PE 110x6,6
- Proj. trasa wodociągu B; PE 90x5,4
- Taśma ostrzegawcza
- Proj. studzienka wodomierzowa
- Istn. sieć elektryczna
- Kabel el.
- W4 Ozn. węzła
- S24 Ozn. studzienki wodomierzowej
- ZW3 Ozn. zasowy wodociągu wewnętrznego za węzłem W3

 EKORS INŻYNIERIA ŚRODOWISKA Roman Salach		61-406 Poznań Łozowa 27, tel.: +48 601 79 54 64 e-mail: bpu.salach@interia.pl	
Projektował: mgr inż. Roman Salach		Nr upr.: WKPi0300 PWOS/08	Podpis:
Sprawdził:			
Data oprac.: 08.2023		Brana za: Sanitarna	Etap: PB
Treść opracowania: Projekt sieci wodociągowej na terenie ROD Ogrody działkowe im. St. Gintrowskiego			
Inwestor: Ogrody działkowe im. St. Gintrowskiego Opolska 149, 61-408 Poznań			
Obiekt: Ogrody działkowe im. St. Gintrowskiego Opolska 149, 61-408 Poznań			
Treść rysunku: Profil podłożny sieci wodociągowej B - Odcinki: W3-S25; W4 - S29; W5-S33; W6-S35			
Skala: 1:50/500	Nr rys.: IS06	Wyd.: 01	Nr str. proj.: