

A


papa wierzchniego krycia
deskowanie pełne 20 mm
łaty drewniane 38x50 mm
wiatroizolacja
krokwie 8x16 cm
izolacja cieplna z wełny mineralnej,
do łącznej grubości 20 cm
płyty g-k na ruszcie stalowym

B

płytki ceramiczne
jastrych cementowy 4cm na siatce stalowej
folia PE
żelbetowa płyta fundamentowa
C20/25 - 25 cm
folia PE
płyty styropianowe PS-E FS 20 - 8 cm
ilolacja PW - 2x folia hydroizolacyjna
podłoże betonowe - 15 cm
podsyпка piaskowa 35 cm

C

tynk cementowo - wapienny 1,5 cm
blocczki z betonu komórkowego 24 cm
styropian 10 cm
tynk zewnętrzny szlachetny

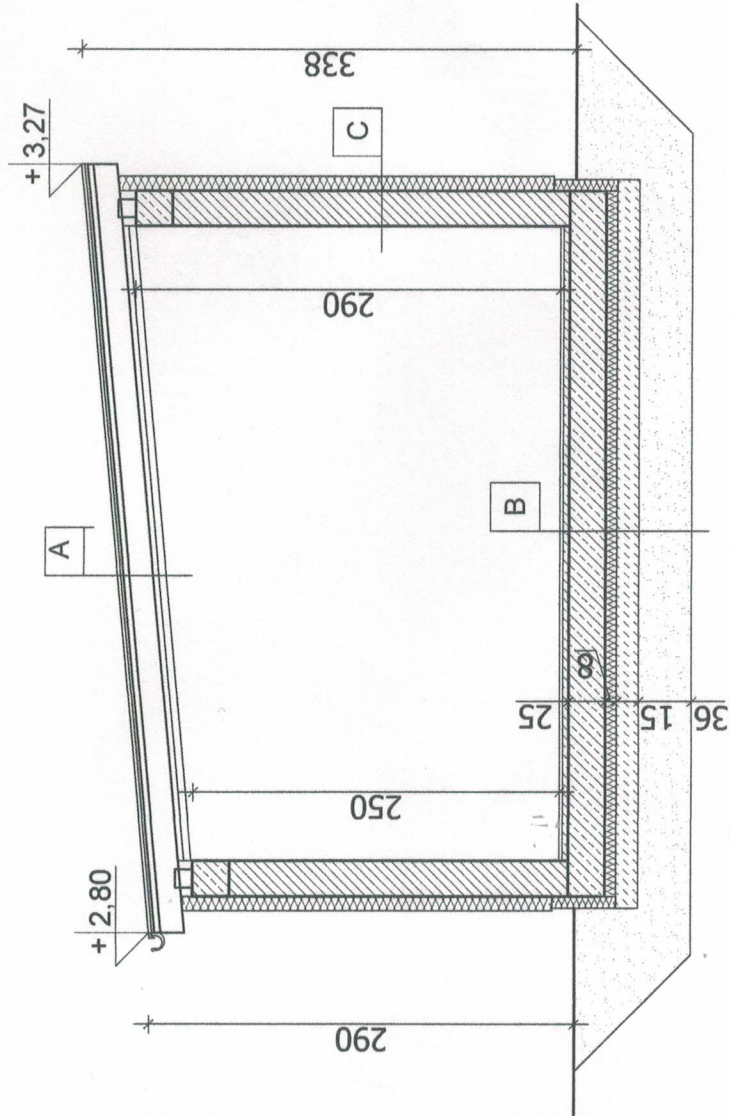

BUDOWA BUDYNKU GOSPODARCZO-ADMINISTRACYJNEGO ZARZĄDU ROD "STARE OGRODY"

ADRES: Września, gm. Września, nr ewid. działki 1323/2

INWESTOR: Polski Związek Działkowców ROD "Stare Ogrody"
ul. Ogrodowa, Września

RYS. 02:

PRZEKRÓJ PIONOWY

SKALA 1:50

AUTOR:
MIROSLAWA KOSMALA
ul. Wiebrzyńska 10, 62-300 Września,
nr upr. 22849JP