PROFIL PODŁUŻNY SIECI WODOCIĄGOWEJ

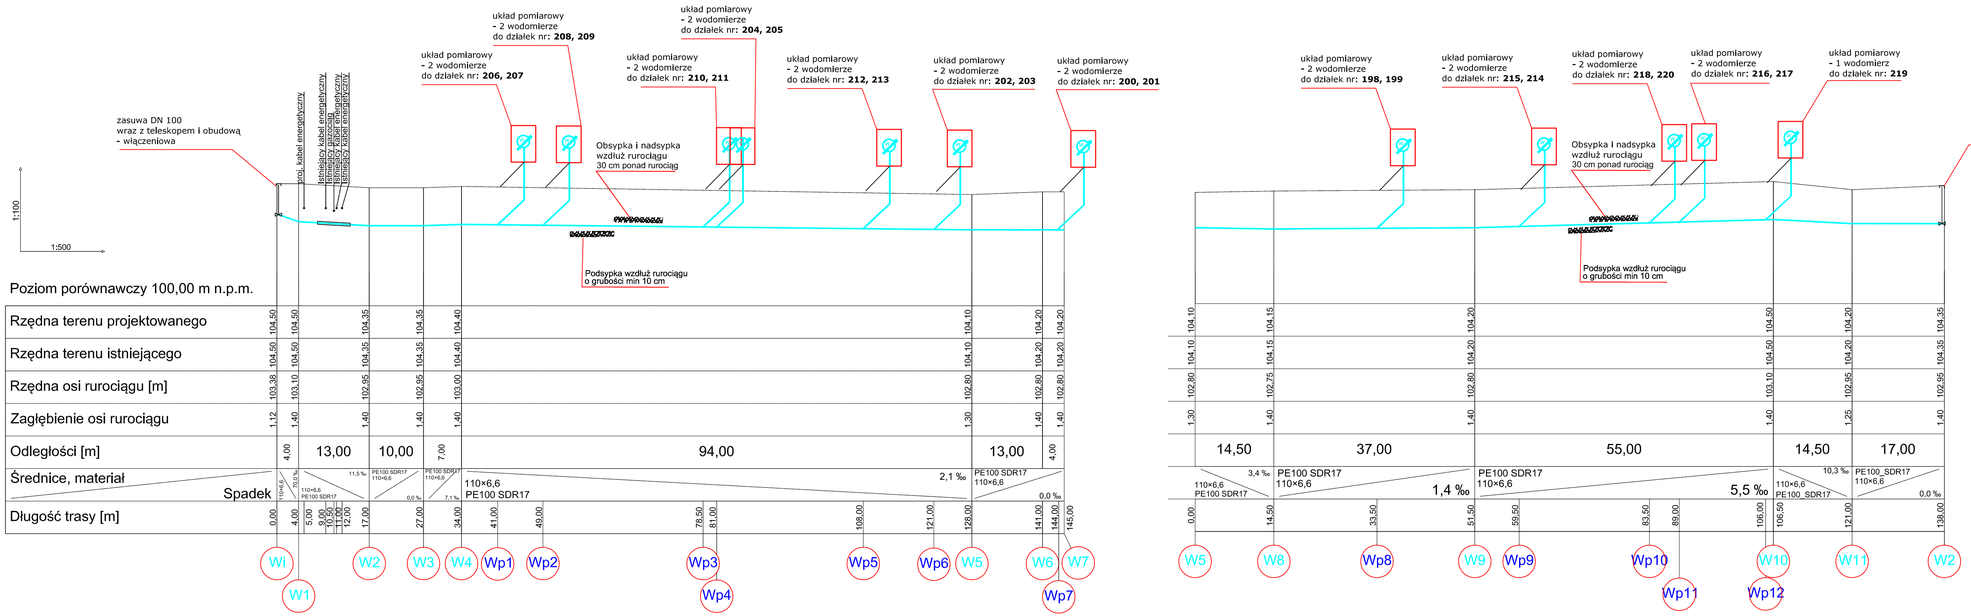

UWAGI

Projektowaną sieć wodociągową wykonać z rur ciśnieniowych PVC-U PN 10 z uszczelką
Sieć ułożyc na podsypce piaskowej min 0,1 m i zasybce 0,3 m ponad rurę
Nad siecią (0,3 m) ułożyć taśmę lokalizacyjną koloru niebieskiego z metalową wkładką
Na wodociągu zaprojektowano hydranty nadziemne dn 80 wraz z zasuwą dn 80

LEGENDA

projektowana sieć wodociągowa

W.. poszczególne węzły wodociągowe

PRO EKO-PROJEKT Robert OCHOWIAK
ul. Generała Nila-Fieldorfa 7, 63-000 Środa Wielkopolska
NIP 789-144-13-52, REGON 301738655
tel. 601 250 228, email: robertochowiak@poczta.fm

Zadanie:	**INSTALACJA WODOCIĄGOWA dla OGRODÓW DZIAŁKOWYCH dz. geod. nr 826/3, 826/1, 825/3, 825/4**		
Temat:	**PROFIL PODŁUŻNY INSTALACJI**		
Inwestor:	***Rodzinne Ogrody Działkowe "Stare Ogrody" we Wrześni***		IX.2023 r. *Data:*
Projektant: mgr inż. Robert OCHOWIAK	*Nr uprawnień:* WKP/0338/PWOS/10	*Podpis:*	**1:100/500** *Skala:*
Projektant spr.: mgr inż. Maciej DZIKOWSKI	*Nr uprawnień:* LOD/1487/POOS/10	*Podpis:*	**2** *Rys. nr:*