



ZABEZPIECZENIE SYSTEMOWE ŚCIAN WYKOPU np typ KRINKS, KRUPP, lub zamienne

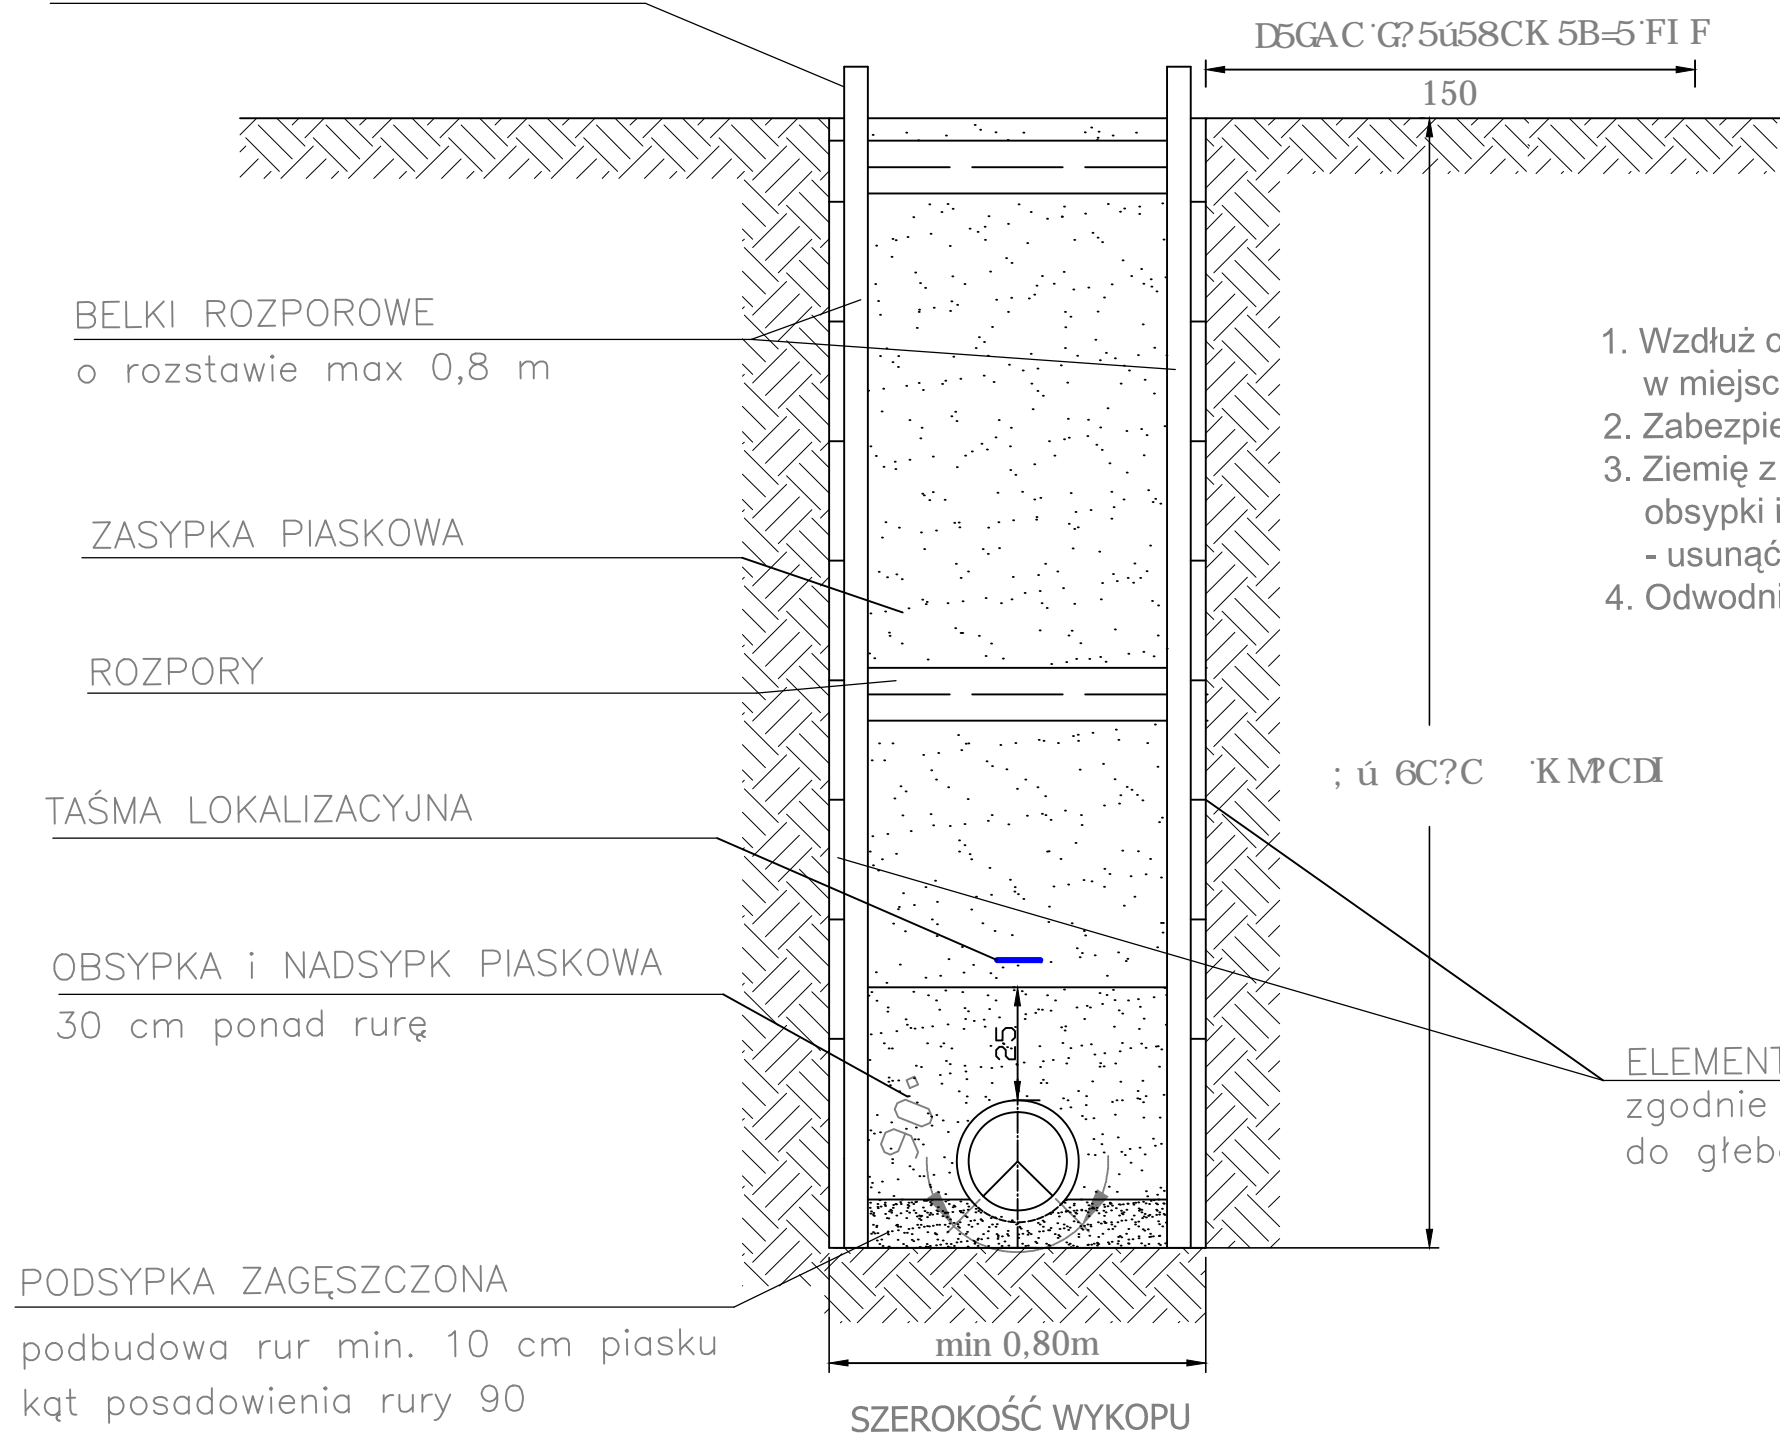

PRZEKRÓJ PRZEZ WYKOP

1. Wzdłuż całej trasy sieci wykopy realizować pionowo mechanicznie, w miejscach kolizyjnych ręcznie - metodą "od czoła".
2. Zabezpieczenie ścian wykopów systemowe.
3. Ziemię z wykopów pozyskaną w miejscach wbudowania podsypki, obsypki i zasyпки oraz z miejsc występowania gruntów nienośnych - usunąć z wykopu
4. Odwodnienie wykopów realizować igłofiltrami

ELEMENTY SZALUNKOWE zgodnie z zaleceniami producenta do głębokości 4 m o wytrzymałości min 35 kN/m2

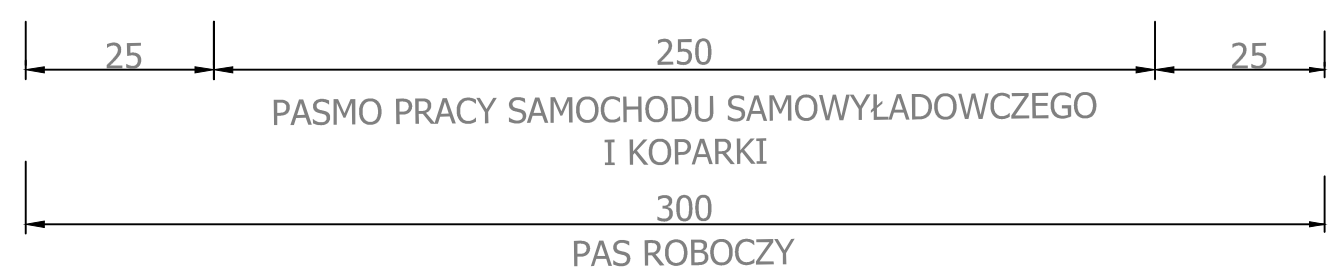

PRO EKO-PROJEKT Robert OCHOWIAK ul. Generała Nila-Fieldorfa 7, 63-000 Środa Wielkopolska NIP 789-144-13-52, REGON 301738655 tel. 601 250 228, email: robertochowiak@poczta.fm			
Zadanie: PRZYŁĄCZE WODOCIĄGOWE I INSTALACJA WODOCIĄGOWA DLA ROD RELAKS w Miłosławiu			
Temat: PRZEKRÓJ PRZEZ WYKOP			
Inwestor: ROD RELAKS ul. Ogrodowa, Miłosław			X.2022 r. Data:
Projektant: { *!# \$%&'()*+,-./:;<=>?@A B C D E F G H I J K L M N O P Q R S T U V W X Y Z }	Nr uprawnień: WKP/0338/PWOS/10	Podpis: 	schemat Skala:
Projektant spr.: { *!# \$%&'()*+,-./:;<=>?@A B C D E F G H I J K L M N O P Q R S T U V W X Y Z }	Nr uprawnień: LOD/1487/POOS/10	Podpis: 	5 Rys. nr.: