
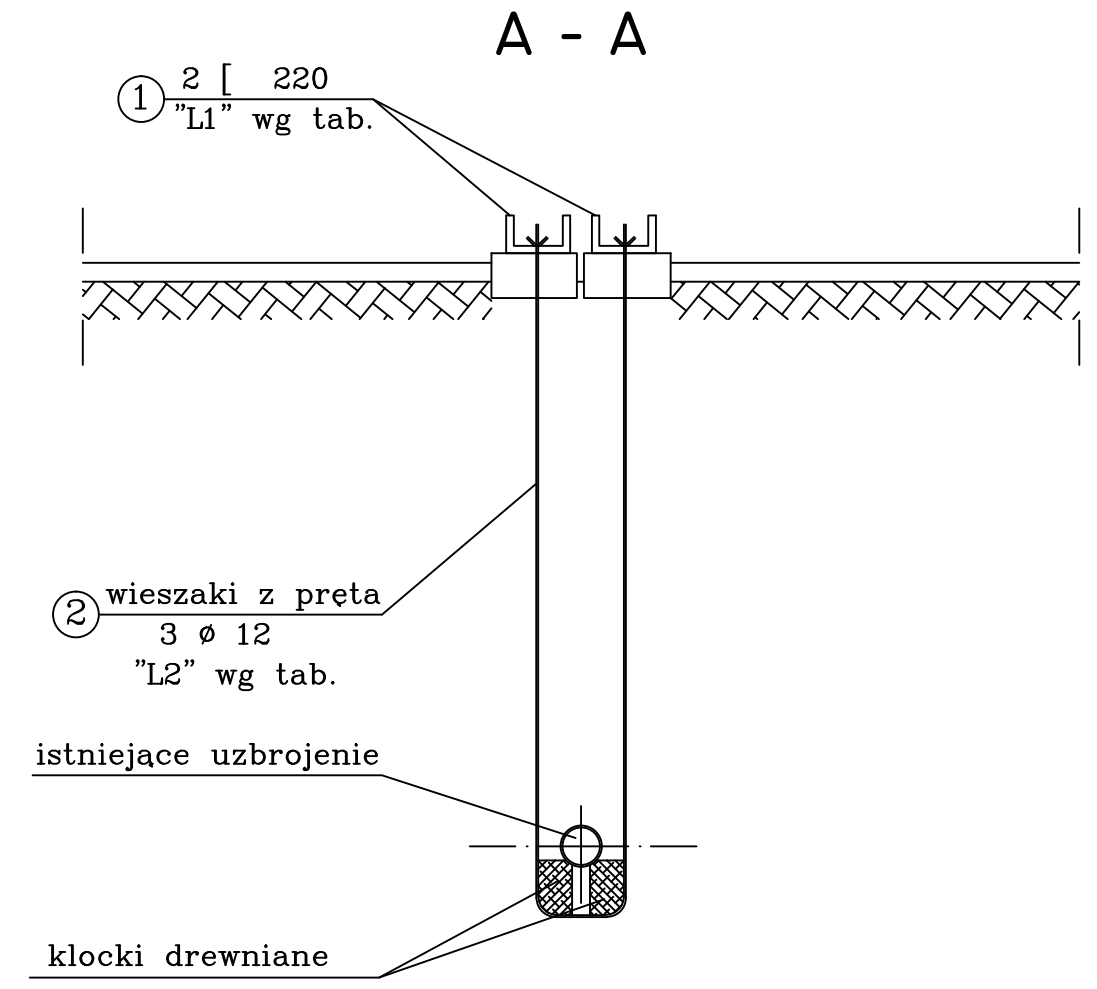


DC8K]YgnYb]Y']ghb]Y^ W[c' i nVfc ^Yb]U

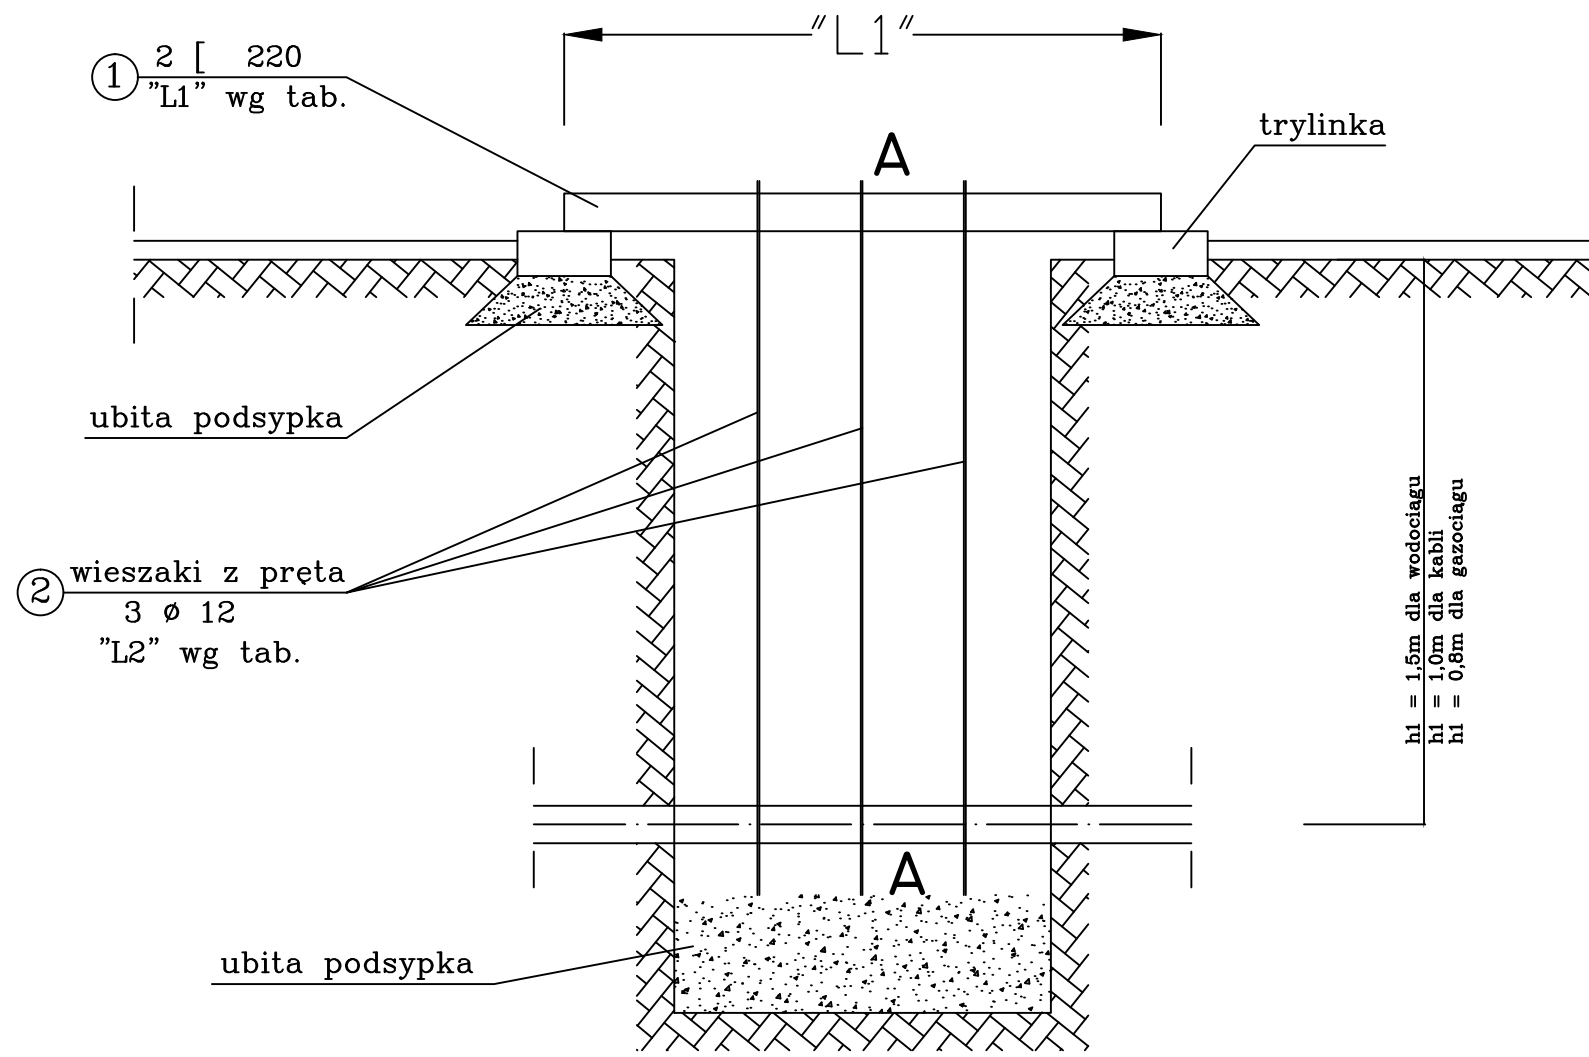

ZESTAWIENIE STALI PROFILOWEJ							
Nr elem.	Profil	Ilość szt.	Długość		Ciężar		
			1 szt.	całkowita	jedn.	całkowity	
1	[220	2	2,30	4,60	29,40	135,24	
2	Pręt ϕ 12	3	4,00	12,00	0,89	9,32	
razem ciężar kg					144,56		
dodtki 3%					4,34		
ciężar + dodatki kg					148,90		
ogółem dla 1 podwieszenia kg					150,00		

Nr	Istniejące uzbrojenie	Długość [J "L1"
I	wodociąg	2,30
II	kable	2,30
III	gazociąg	2,30

PRO EKO-PROJEKT Robert OCHOWIAK
ul. Generata Nila-Fieldorfa 7, 63-000 Środa Wielkopolska

NIP 789-144-13-52, REGON 301738655
tel. 601 250 228, email: robertochowiak@poczta.fm

Zadanie: **PRZYŁĄCZE WODOCIĄGOWE I INSTALACJA WODOCIĄGOWA DLA ROD RELAKS w Miłosławiu**

Temat: DC8K]YgnYb]Y']ghb]Y^ W[c' i nVfc ^Yb]U

Inwestor: **ROD RELAKS**
ul. Ogrodowa, Miłosław X.2022 r.
Data:

Projektant: { *1/3 } [220] 2 [220]	Nr uprawnień: WKP/0338/PWOS/10	Podpis:
Projektant spr.: { *1/3 } [220] 2 [220]	Nr uprawnień: LOD/1487/POOS/10	Podpis:

schemat
Skala:
7
Rys. nr: