
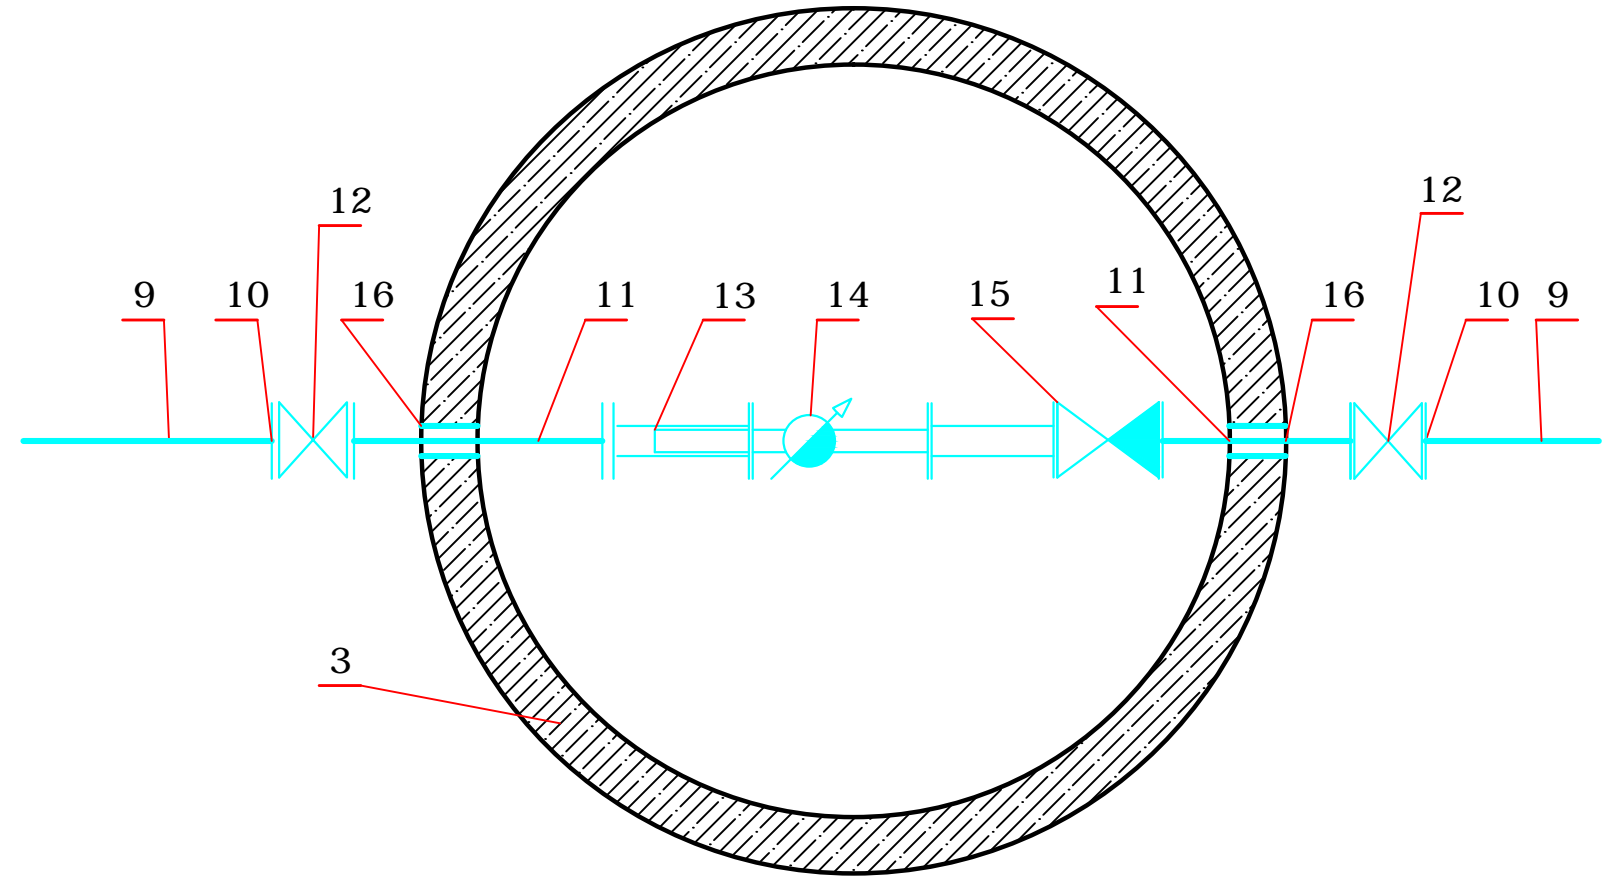


DFN9? Fé >  
STUNII WODOMIERZOWEJ

·GHI B=5 ·K C8CA =9FNCK 5 ·« ·% \$ \$

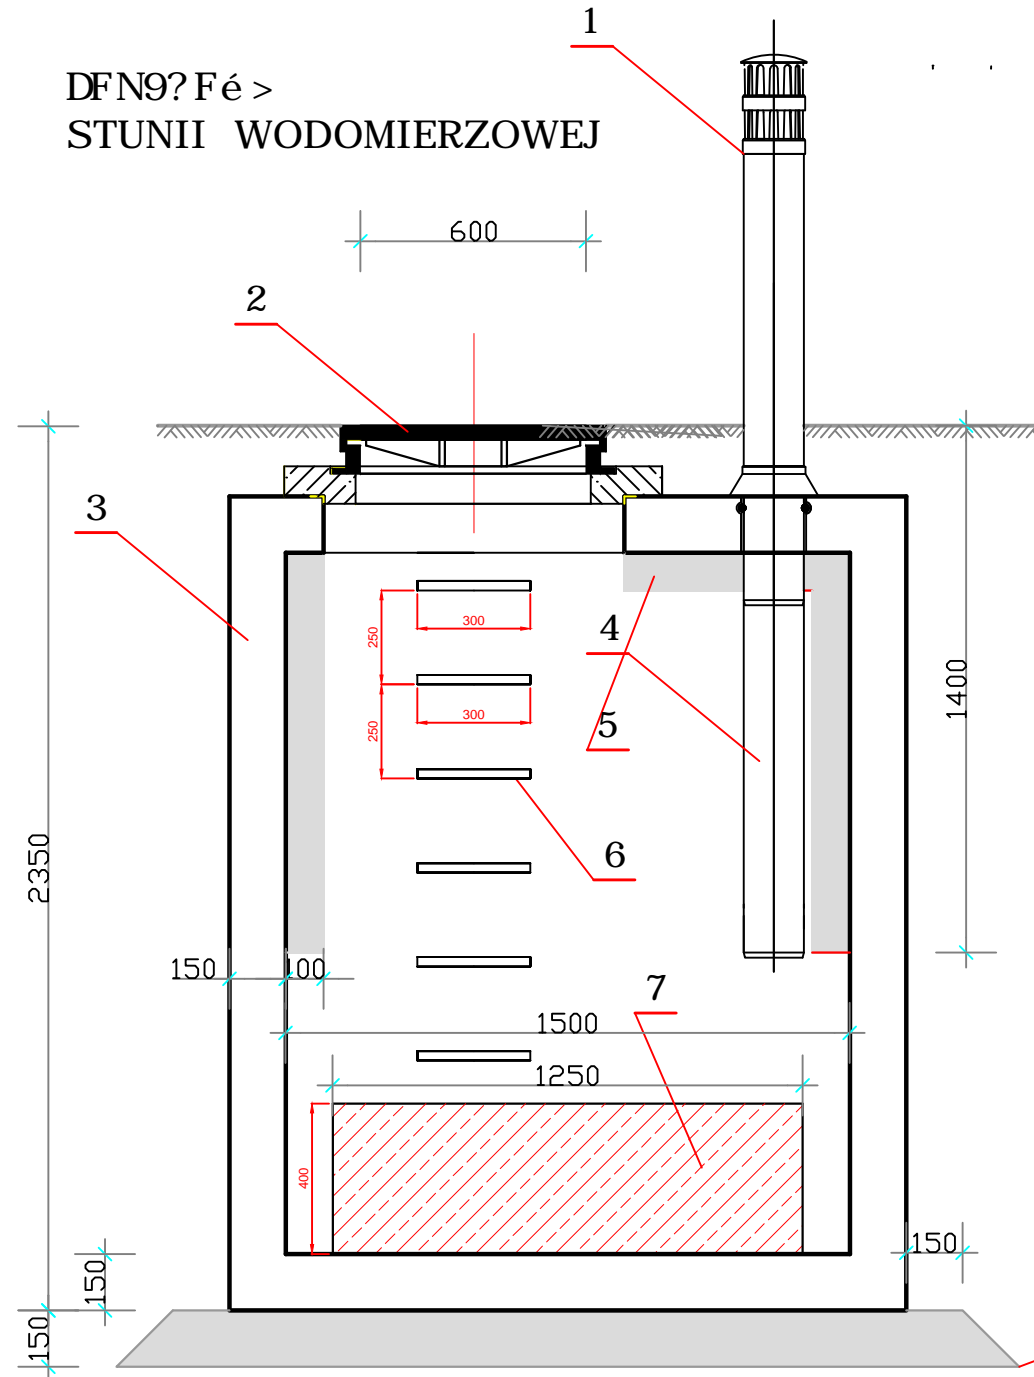

**LEGENDA**

- 1 - kominek wentylacyjny DN160/100mm
- 2 - ...
- 3 - zbiornik - studnia wodomierzowa dn 1500 z betonowych C35/45 na uszczelki gumowe
- 4 - rura wentylacyjna koncentryczna nawiewno-wywiewna 160/100 mm
- 5 - ...
- 6 - ...
**PRO EKO-PROJEKT Robert OCHOWIAK**

ul. Generata Nila-Fieldorfa 7, 63-000 Środa Wielkopolska

NIP 789-144-13-52, REGON 301738655  
tel. 601 250 228, email: robertochowiak@poczta.fm

Zadanie: **PRZYŁĄCZE WODOCIĄGOWE I INSTALACJA WODOCIĄGOWA DLA ROD RELAKS w Miłosławiu**

Temat: **STUNIA WODOMIERZOWA**

Investor: **ROD RELAKS**  
**ul. Ogrodowa, Miłosław**  
Data: X.2022 r.

Projektant: { \*!& EU[ à'ÀUÓPUY ÜS WKP/0338/PWOS/10 Podpis: [Signature] **schemat**  
Skala:

Projektant spr.: { \*!& EU[ à'ÀUÓPUY ÜSQ LOD/1487/POOS/10 Podpis: [Signature] **8**  
Rys. nr: