


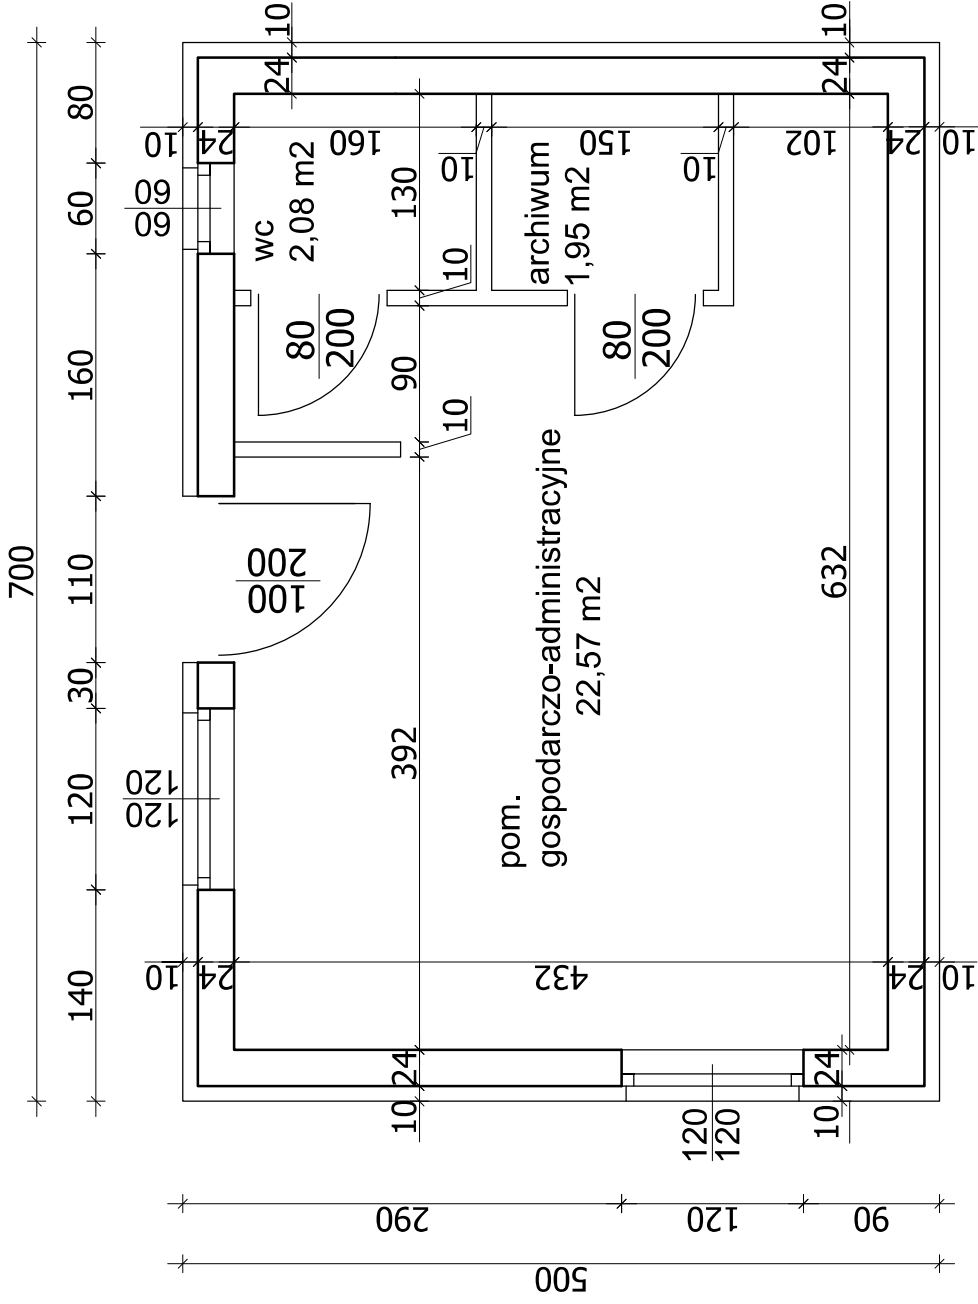

BUDOWA BUDYNKU GOSPODARCZO-ADMINISTRACYJNEGO ZARZĄDU ROD "STARE OGRODY"	
ADRES:	Września, gm. Września, nr ewid. działki 1323/2
INWESTOR:	Polski Związek Działkowców ROD "Stare Ogrody" ul. Ogrodowa, Września
RYS. 01:	RZUT BUDYNKU
AUTOR:	MIROSLAWA KOSMAŁA, ul. Walszyska 10, 62-300 Września, nr upr. 228/89/P
SKALA 1:50	