


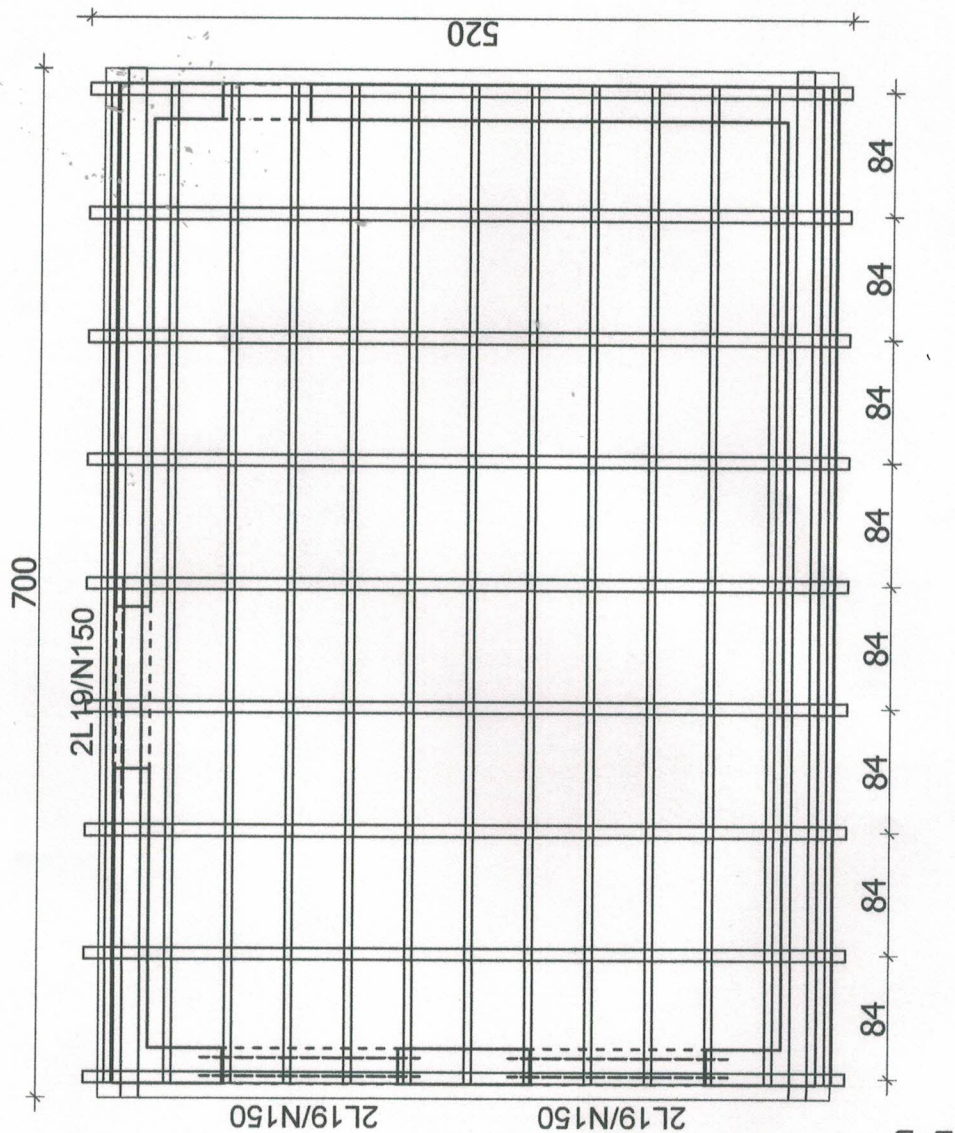

- 1. KROKWIE - 8x16cm
- 2. MURŁATY - 12x12cm
- 3. ŁATY - 3,8x5cm

Elementy więźby zainstalować przed wbudowaniem preparatów grzybobójczo-ognioochronnymi.
Sprawdzić wymiary przed wbudowaniem.

BUDOWA BUDYNKU GOSPODARCZO-ADMINISTRACYJNEGO ZARZĄDU ROD "STARE OGRODY"	
ADRES:	Września, gm. Września, nr ewid. działki 1323/2
INWESTOR:	Polski Związek Działkowców ROD "Stare Ogrody" ul. Ogrodowa, Września
RYS. 04:	RZUT WIĘZBY
AUTOR:	MIROSLAWA KOSMALA ul. Walszyska 10, 62-300 Września, nr upr. 228/89/P
SKALA 1:50	