


POZIOM PORÓWNAWCZY 80.00 m n.p.m.

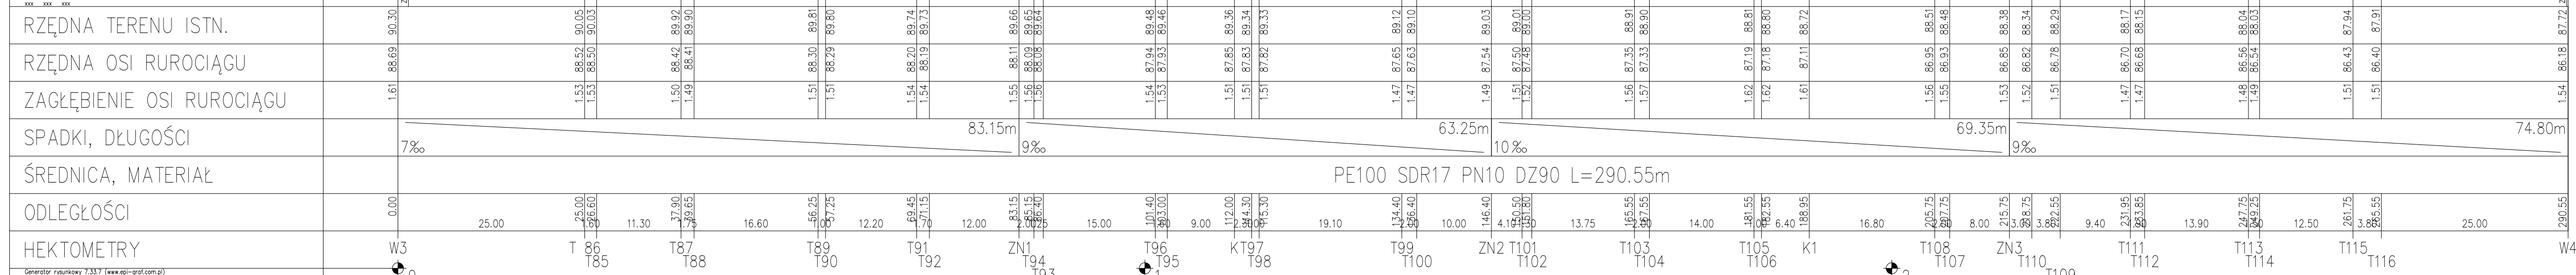

Generator rysunkowy 7.33.7 (www.epi-graf.com.pl)
Nazwa pliku: R001 Projekt: W3

IMIE I NAZWISKO:	PODPIS:	DATA:	BIURO INŻYNIERSKIE
PROJEKTOWAŁ: mgr inż. Andrzej Borowczyk WKP/0244/POOS/05		02.2026	Andrzej Borowczyk
SPRAWDZIŁ: mgr inż. Andrzej Barna WKP/0034/POOS/03		02.2026	tel. 609 097 705
INWESTOR: Polski Związek Działkowców Stowarzyszenie Ogrodowców w Warszawie Rodzinny Ogród Działkowy im. Ubezpieczeniowców ul. Bukowska 169, 60-196 Poznań	STADIUM:		PW
SKALA: 1:100/500	LOKALIZACJA: POZNAŃ, UL. BUKOWSKA, arkusz nr 24 DZIAŁKI NR 6/1, 6/2, 6/3, 11/1, 11/2, 11/3, 17, 18 NAZWA RYSUNKU: WYMIANA SIECI WODOCIĄGOWEJ PROFIL PODŁUŻNY WEWNĘTRZNEJ SIECI WODOCIĄGOWEJ		NR RYS. S-2