

|                                                                                   |                     |                                 |  |
|-----------------------------------------------------------------------------------|---------------------|---------------------------------|--|
| PLAN ZAGOSPODAROWANIA TERENU                                                      |                     | PROJEKT PRZYŁĄCZA WODOCIAĞOWEGO |  |
| INWESTOR:<br>RODZINNE OGRÓDKI DZIAŁKOWE "PIAST"<br>ul. POŁNOČNA 3, 62-200 Gniezno | DATA:<br>05.2025 r. | NR RYS.<br>1                    |  |
| LOKALIZACJA INWESTYCJI:<br>m. Gniezno, ul. Północna,<br>dz. nr: 1/6               | SKALA:<br>1:500     |                                 |  |
| PROJEKTOWAŁ:<br>Renata Kazimierzak                                                | WP/0150/P00S/13     |                                 |  |
| KREŚCIŁ:<br>Paweł Witek                                                           |                     |                                 |  |

**Za zgodność  
z oryginałem**

**mgr inż. Renata Kazimierzak**  
Uprawnienia budowlane do projektowania  
bez ograniczeń w specjalności instalacyjnej  
nr ewid.: WK/P/150/POOS/13

PROJ. PRZYŁĄCZE WODOCIĄGOWE  
775  
DE100 RC, SDR 17, PN 10, Dz 110mm


LEGENDA:

W4t W2 - węzły wod.  
Z - żasuwa

KOMORA WODNIERZOWA


INSTALACJA WEWNĘTRZNA

WIDOK Z GÓRY

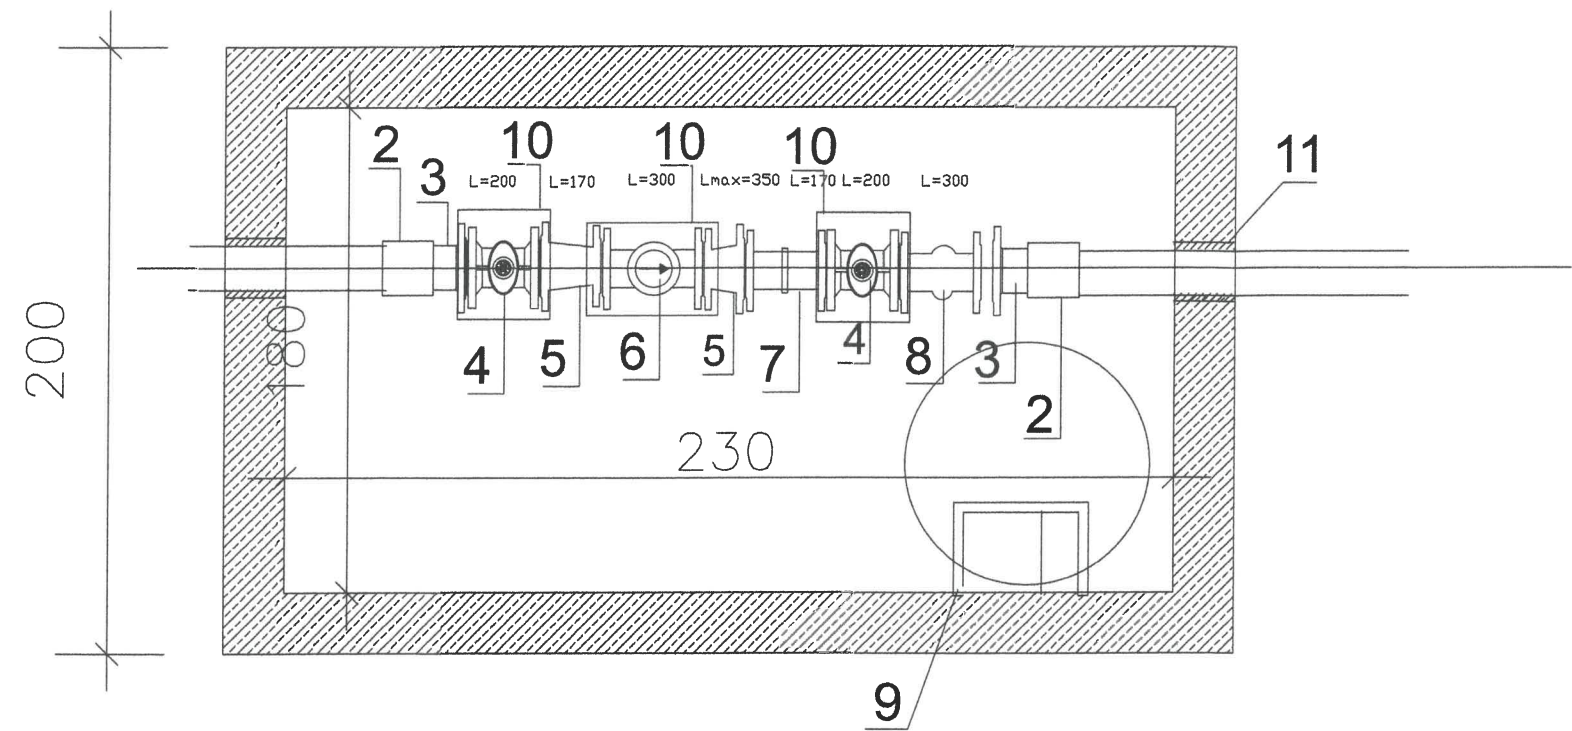

- 1. Rura PE100 DZ 110 mm
- 2. Mufa elektrooporowa 110 mm
- 3. Tuleja kołnierzowa PE DZ 110/100 mm
- 4. Zasuwa DN 100 mm krótkaZwężka dwukołnierzowa DN 100x65 mm
- 5. Zwężka dwukołnierzowa DN 100x65
- 6. Wodomierz DN 65 mm
- 7. Żeliwna kształtka kompensacyjna DN 100 mm
- 8. Zawór antyskażeniowy DN 65 mm
- 9. Stopnie złazowe
- 10. Stalowa konstrukcja wsporcza z kształtowników 40x40x3 mm
- 11. Przejście Szczelne
- 12. Właz żeliwny DN 600

WIDOK Z BOKU

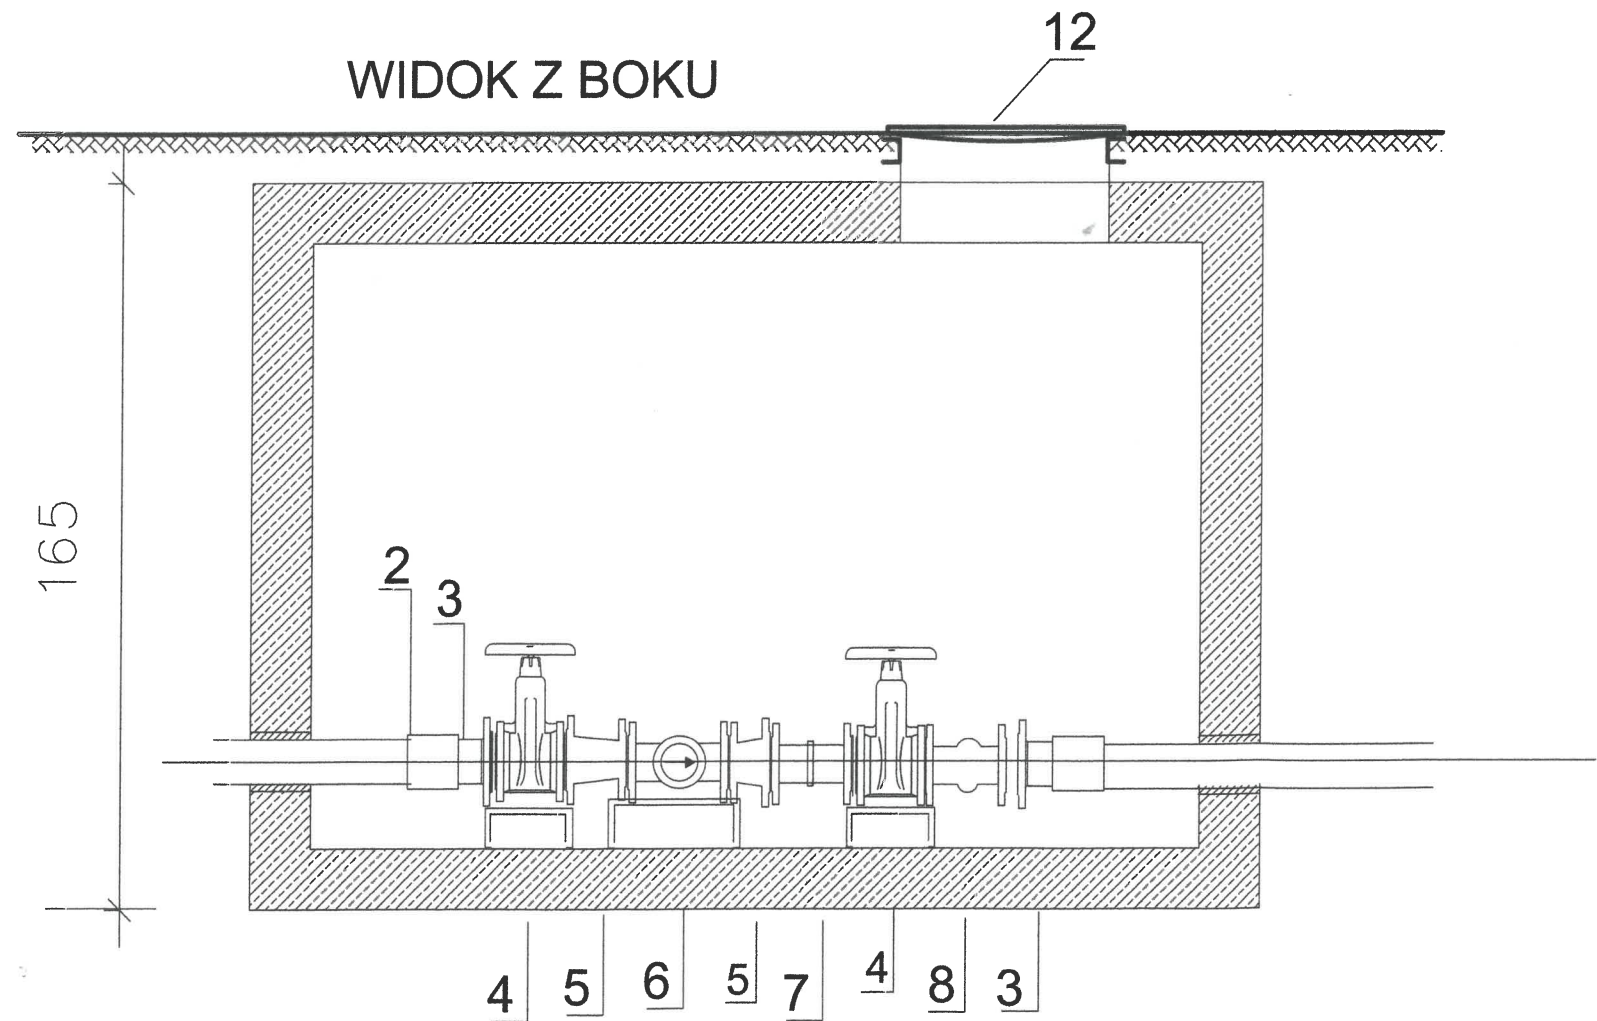

|                                      |                  |         |            |
|--------------------------------------|------------------|---------|------------|
| NAZWA RYSUNKU:                       |                  |         |            |
| SCHEMAT KOMORY WODOMIERZOWEJ         |                  |         |            |
| NAZWA ZADANIA:                       |                  |         |            |
| PROJEKT PRZYŁACZA WODOCIĄGOWEGO      |                  |         |            |
| INWESTOR:                            |                  |         | DATA:      |
| RODZINNE OGRÓDKI DZIAŁKOWE "PIASTÓW" |                  |         | 06.2025 r. |
| ul. Północna 3, 62-200 Gniezno       |                  |         |            |
| LOKALIZACJA INWESTYCJI:              |                  | SKALA:  | NR RYS.:   |
| m. Gniezno, ul. Północna             |                  | SCHEMAT | 2          |
| dz. nr 1/6                           |                  |         |            |
| PROJEKTOWAŁ:                         | NR UPRAWNIENIA:  | PODPIS: |            |
| Karolina Górna                       | WKP/0153/PW0S/23 |         |            |
| PROJEKTOWAŁ:                         |                  | PODPIS: |            |
| Paweł Witek                          |                  |         |            |