


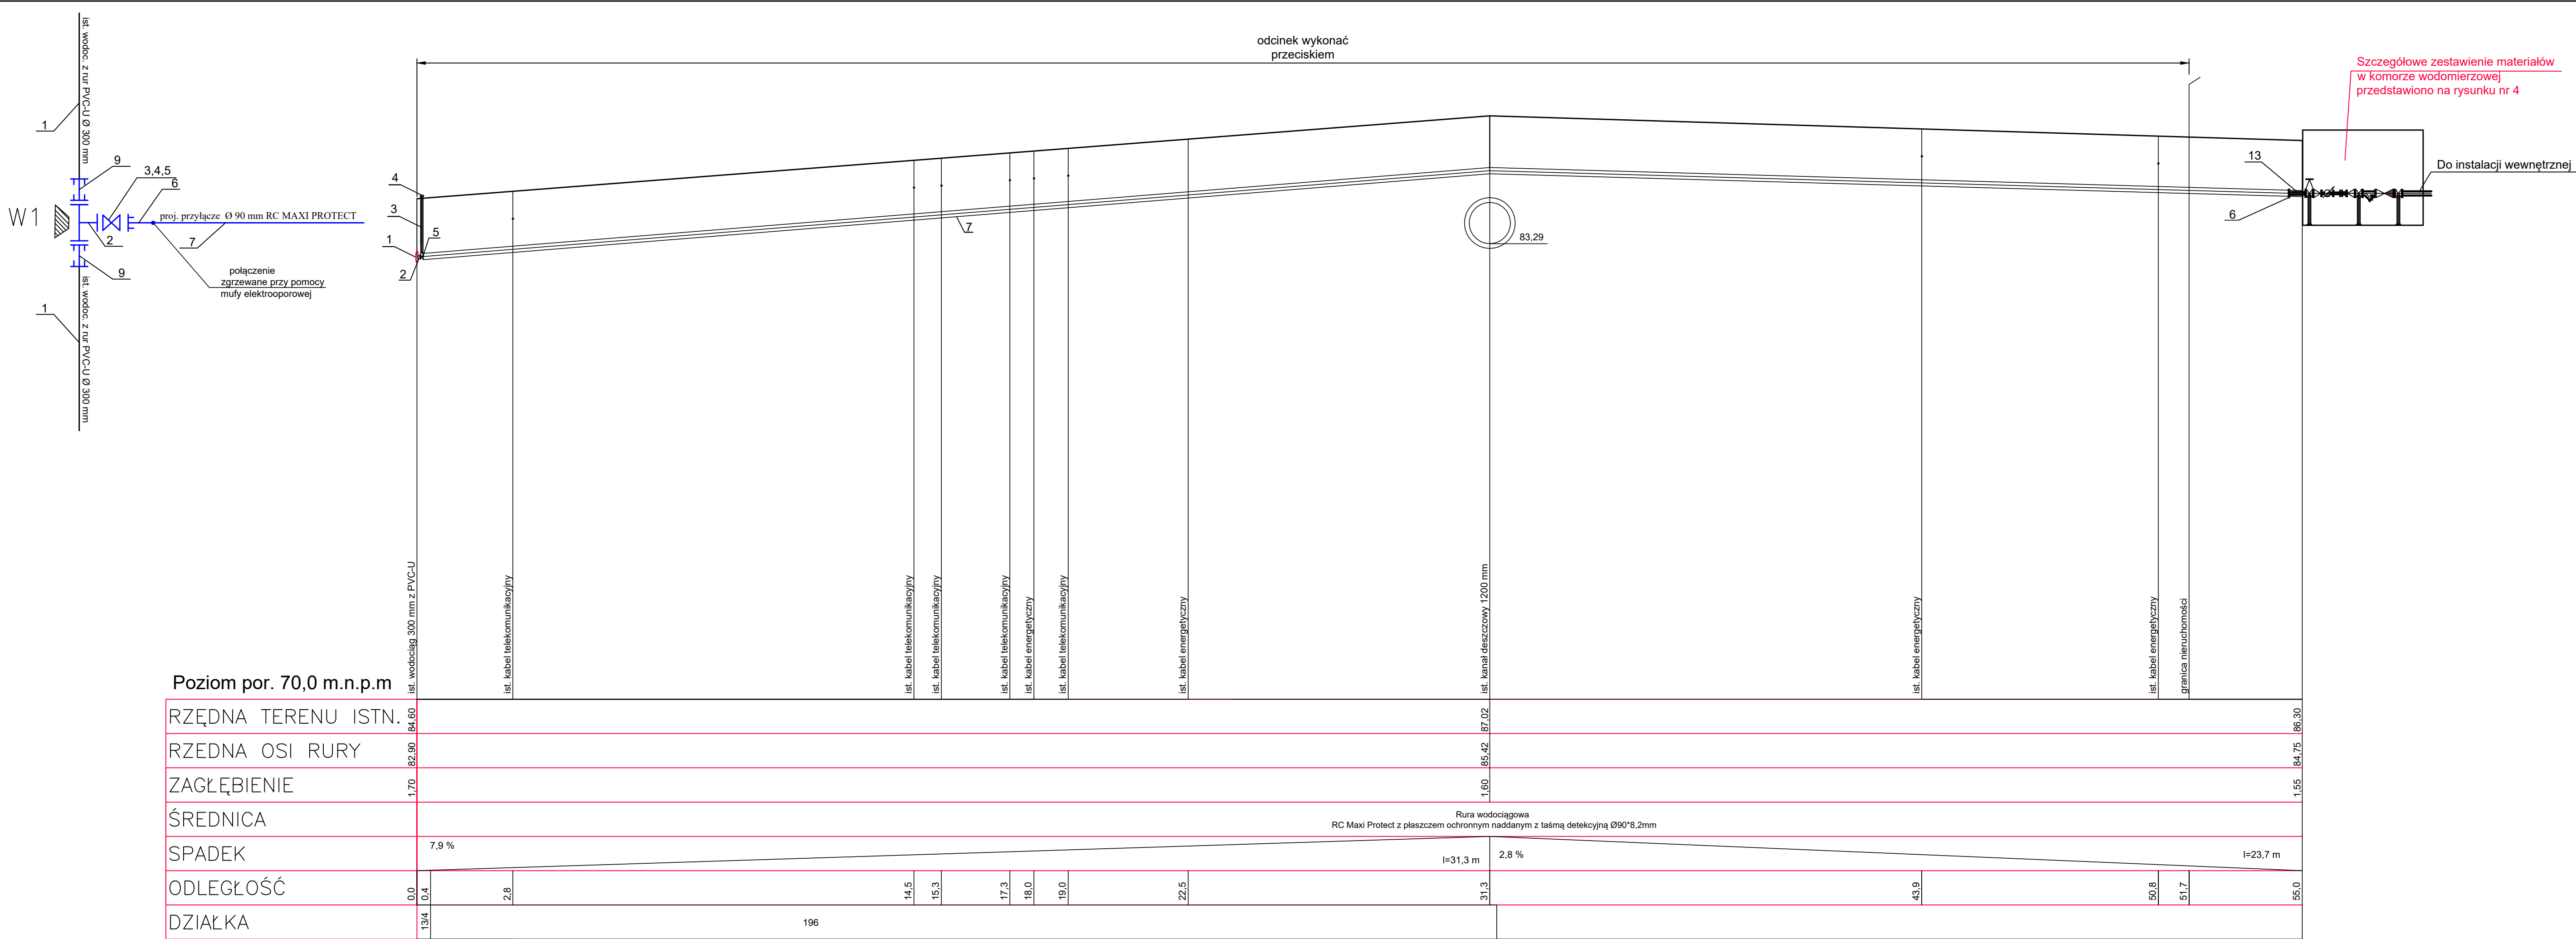

L.p.	Nazwa	Średnica	Ilość
1	Istniejący wodociąg z rur PVC-U	Ø300	-
2	Trójnik kolnierzowy z żeliwa sferoidalnego Ø300/80	Ø300/80	1
3	Obudowa do zasuw teleskopowa (np. Hawle nr katalogowy 9601)	-	1
4	Skrzynka uliczna do zasuw (żeliwna, sztywna) wg DIN 4056 4r. pokr. 150 mm, wys. 270mm (np. produkcji Hawle nr kat. 1750)		1
5	Zasuwa kolnierzowa 80 mm np. Hawle typ. E2	Ø80	1
6	Tuleja kolnierzowa z kolnierzem stalowym 80/90 mm	Ø100/125	2
7	Rura wodociągowa RC Maxi Protect z płaszczem ochronnym naddanym z taśmą detekcyjną Ø90*8,2mm	Ø90	55,0 mb
8	Kolnierz Synoflex nr 7994 Hawle	Ø300/300	2

- wodomierz dostarcza AQUANET S.A.

MD PROJEKT MACIEJ DORNOWSKI UL. SANOCKA 80, 61-315 POZNAN NIP: 7781404404 REGON: 302750240 www.dornowski.pl 503-707-705 biuro@projektmd.pl			
Obiekt:	Budowa przyłącza wodociągowego na działkach o numerach geodczyjnych: 13/4, 162, 196 i działki podłączane 44/3, 44/4, 47/5, 49/17, 56/34 w Poznaniu przy ulicy Bukowskiej		
Inwestor:	Polski Związek Działkowców ROD Nad Stawem, ul. Bukowska 281 60-189 Poznań		
Treść rysunku: Profil podłużny przyłącza wodociągowego			Skala: 1:100
Projektował:	mgr inż. Maciej Dornowski	upr. nr WKP/0345/POOS/13	Nr rysunku: 2
Branża: sanitarna	Stadium: proj. zagosp. terenu	Data: 08/2024	