


Kanał boczny

1:50
Skala
1:500

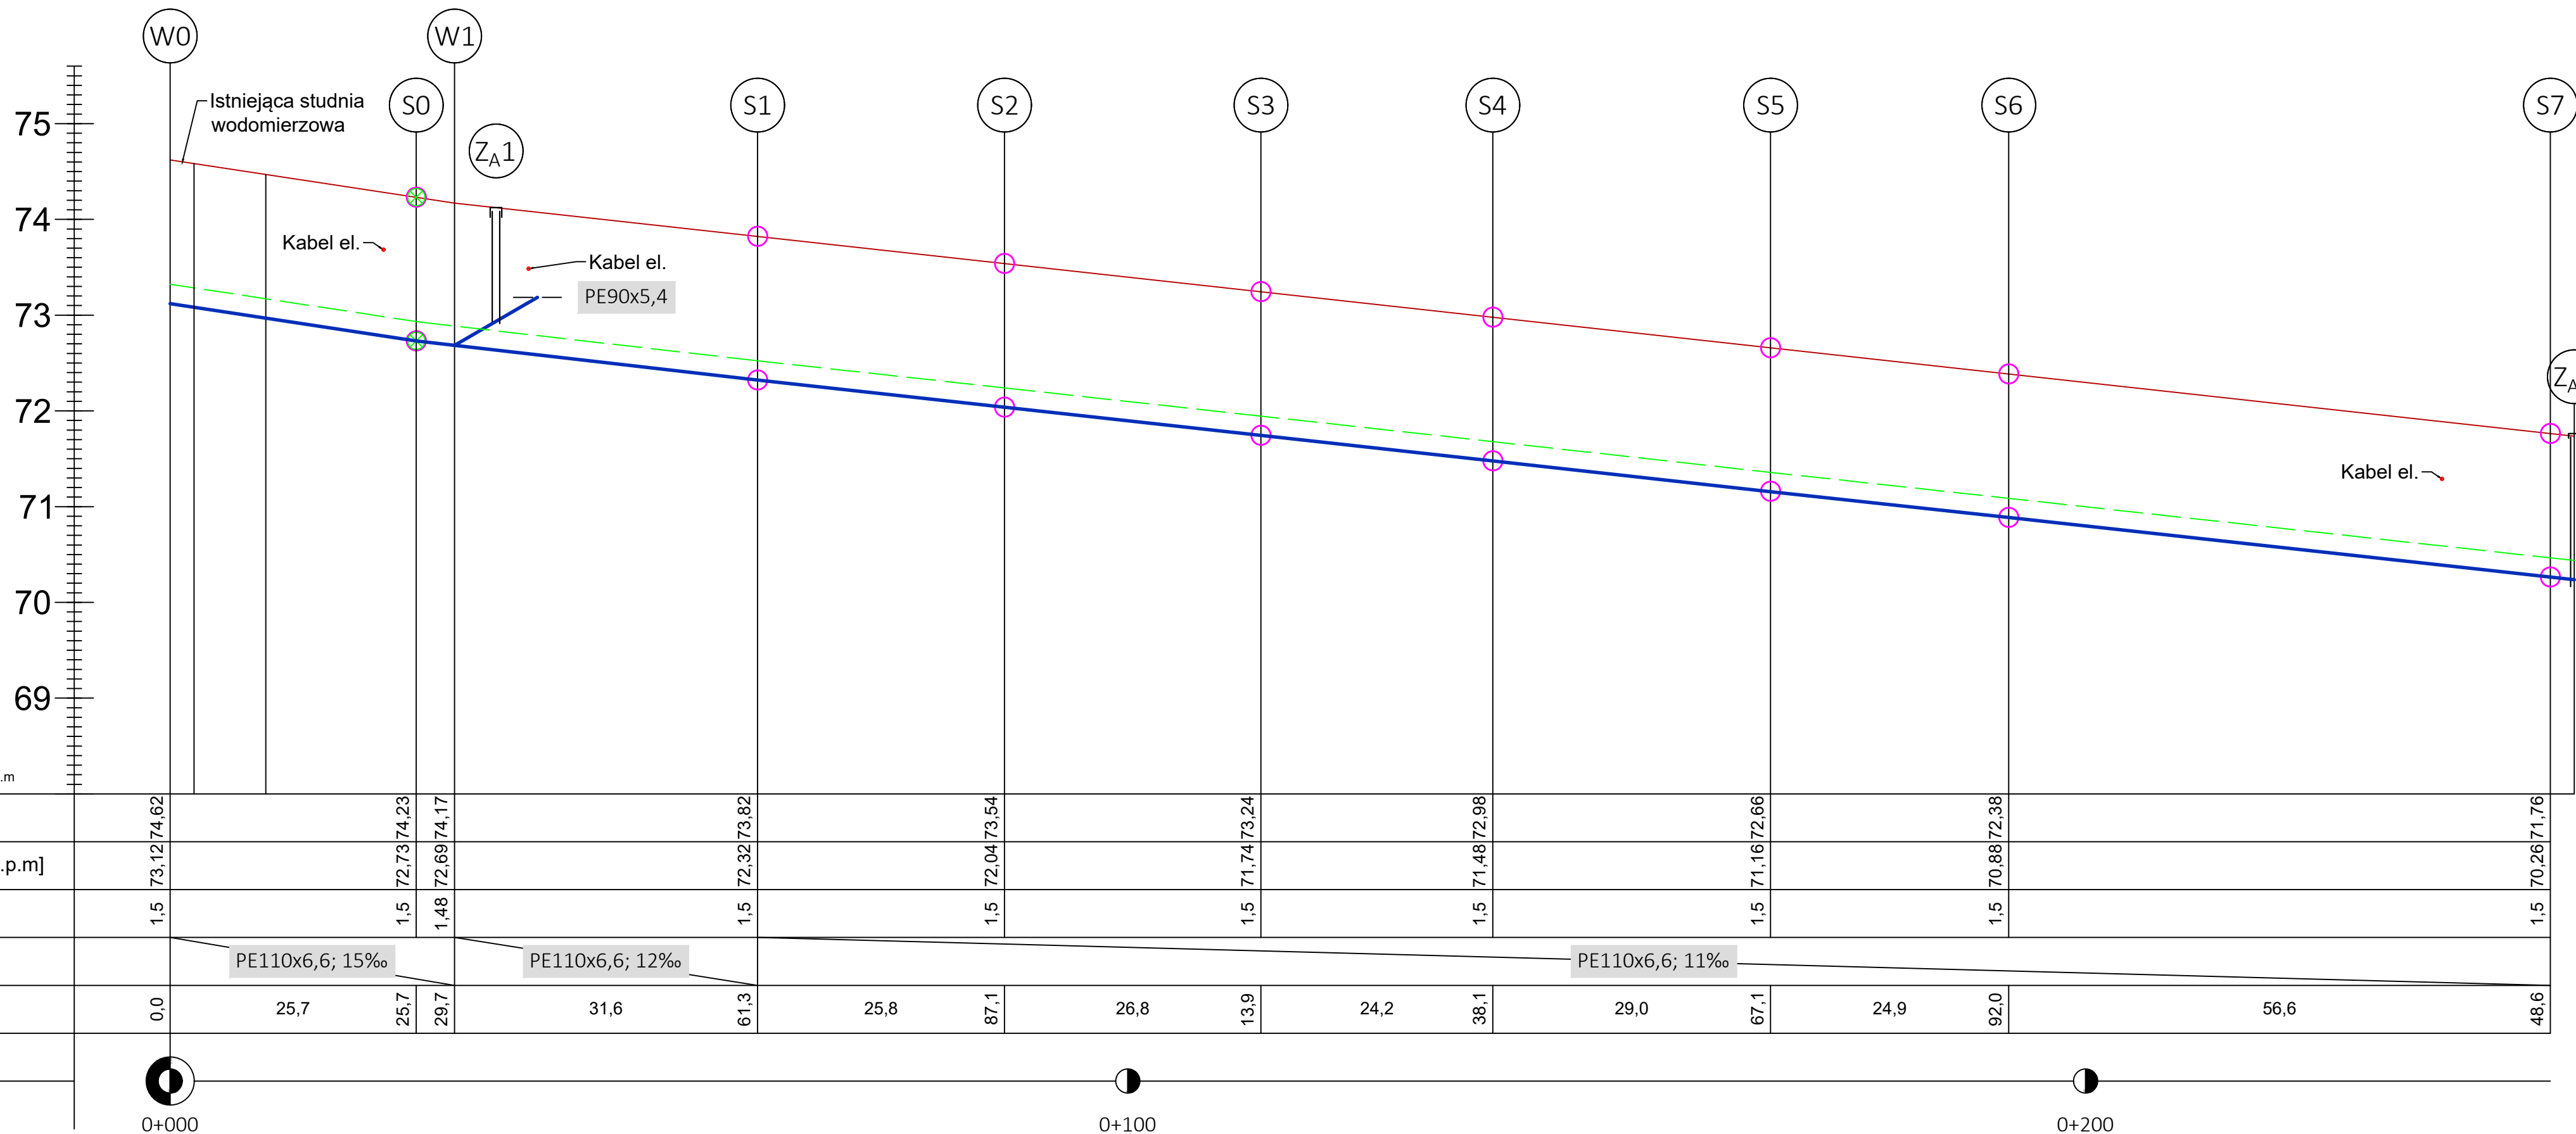

- Legenda**
- Proj. trasa wodociągu A; PE110x6,6
 - - - Taśma ostrzegawcza
 - ⊗ Proj. studzienka wodomierzowa z odpowietrzeniem
 - Proj. studzienka wodomierzowa
 - Istn. sieć elektryczna
 - └─ Kabel el.
 - W0 Ozn. węzła
 - S0 Ozn. studzienki wodomierzowej
 - ZA1 Ozn. zasuwy wod. wewn. A

Poziom porównawczy 68,00 m.n.p.m

Rzędna terenu [m.n.p.m]		73,12	74,62		72,73	74,23		72,69	74,17		72,32	73,82		72,04	73,54		71,74	73,24		71,48	72,98		71,16	72,66		70,88	72,38		70,26	71,76
Rzędna osi proj. rurociągu [m.n.p.m]		73,12	74,62		72,73	74,23		72,69	74,17		72,32	73,82		72,04	73,54		71,74	73,24		71,48	72,98		71,16	72,66		70,88	72,38		70,26	71,76
Zagłębienie [m]		1,5		1,5		1,5		1,48		1,5		1,5		1,5		1,5		1,5		1,5		1,5		1,5		1,5		1,5		1,5
Spadek odcinka[‰]			PE110x6,6; 15‰		PE110x6,6; 12‰																									
Długość odcinka[m]		0,0	25,7	25,7	29,7	31,6	61,3	25,8	87,1	26,8	13,9	24,2	38,1	29,0	67,1	24,9	92,0	56,6	48,6											
Hektometry		0+000								0+100																				

		61-466 Poznań Łozowa 27. tel.: +48 601 79 54 64 e-mail: bpu.salach@interia.pl	
Projektował:	mgr inż. Roman Salach	Nr upr.:	WKP/0300 PWOS/08
Sprawdził:		Podpis:	
Data oprac.:	08.2023	Branża:	Sanitarna
		Etap:	PB
Treść opracowania: Projekt sieci wodociągowej na terenie ROD Ogrody działkowe im. St. Gintrowskiego			
Inwestor: Ogrody działkowe im. St. Gintrowskiego Opolska 149, 61-408 Poznań			
Obiekt: Ogrody działkowe im. St. Gintrowskiego Opolska 149, 61-408 Poznań			
Treść rysunku: Profil sieci wodociągowej A; Odcinek od W0 do zasuwy za studnią wodomierzową S7			
Skala:	1:50/500	Nr rys.:	IS02
Wyd.:	01	Nr str. proj.:	