


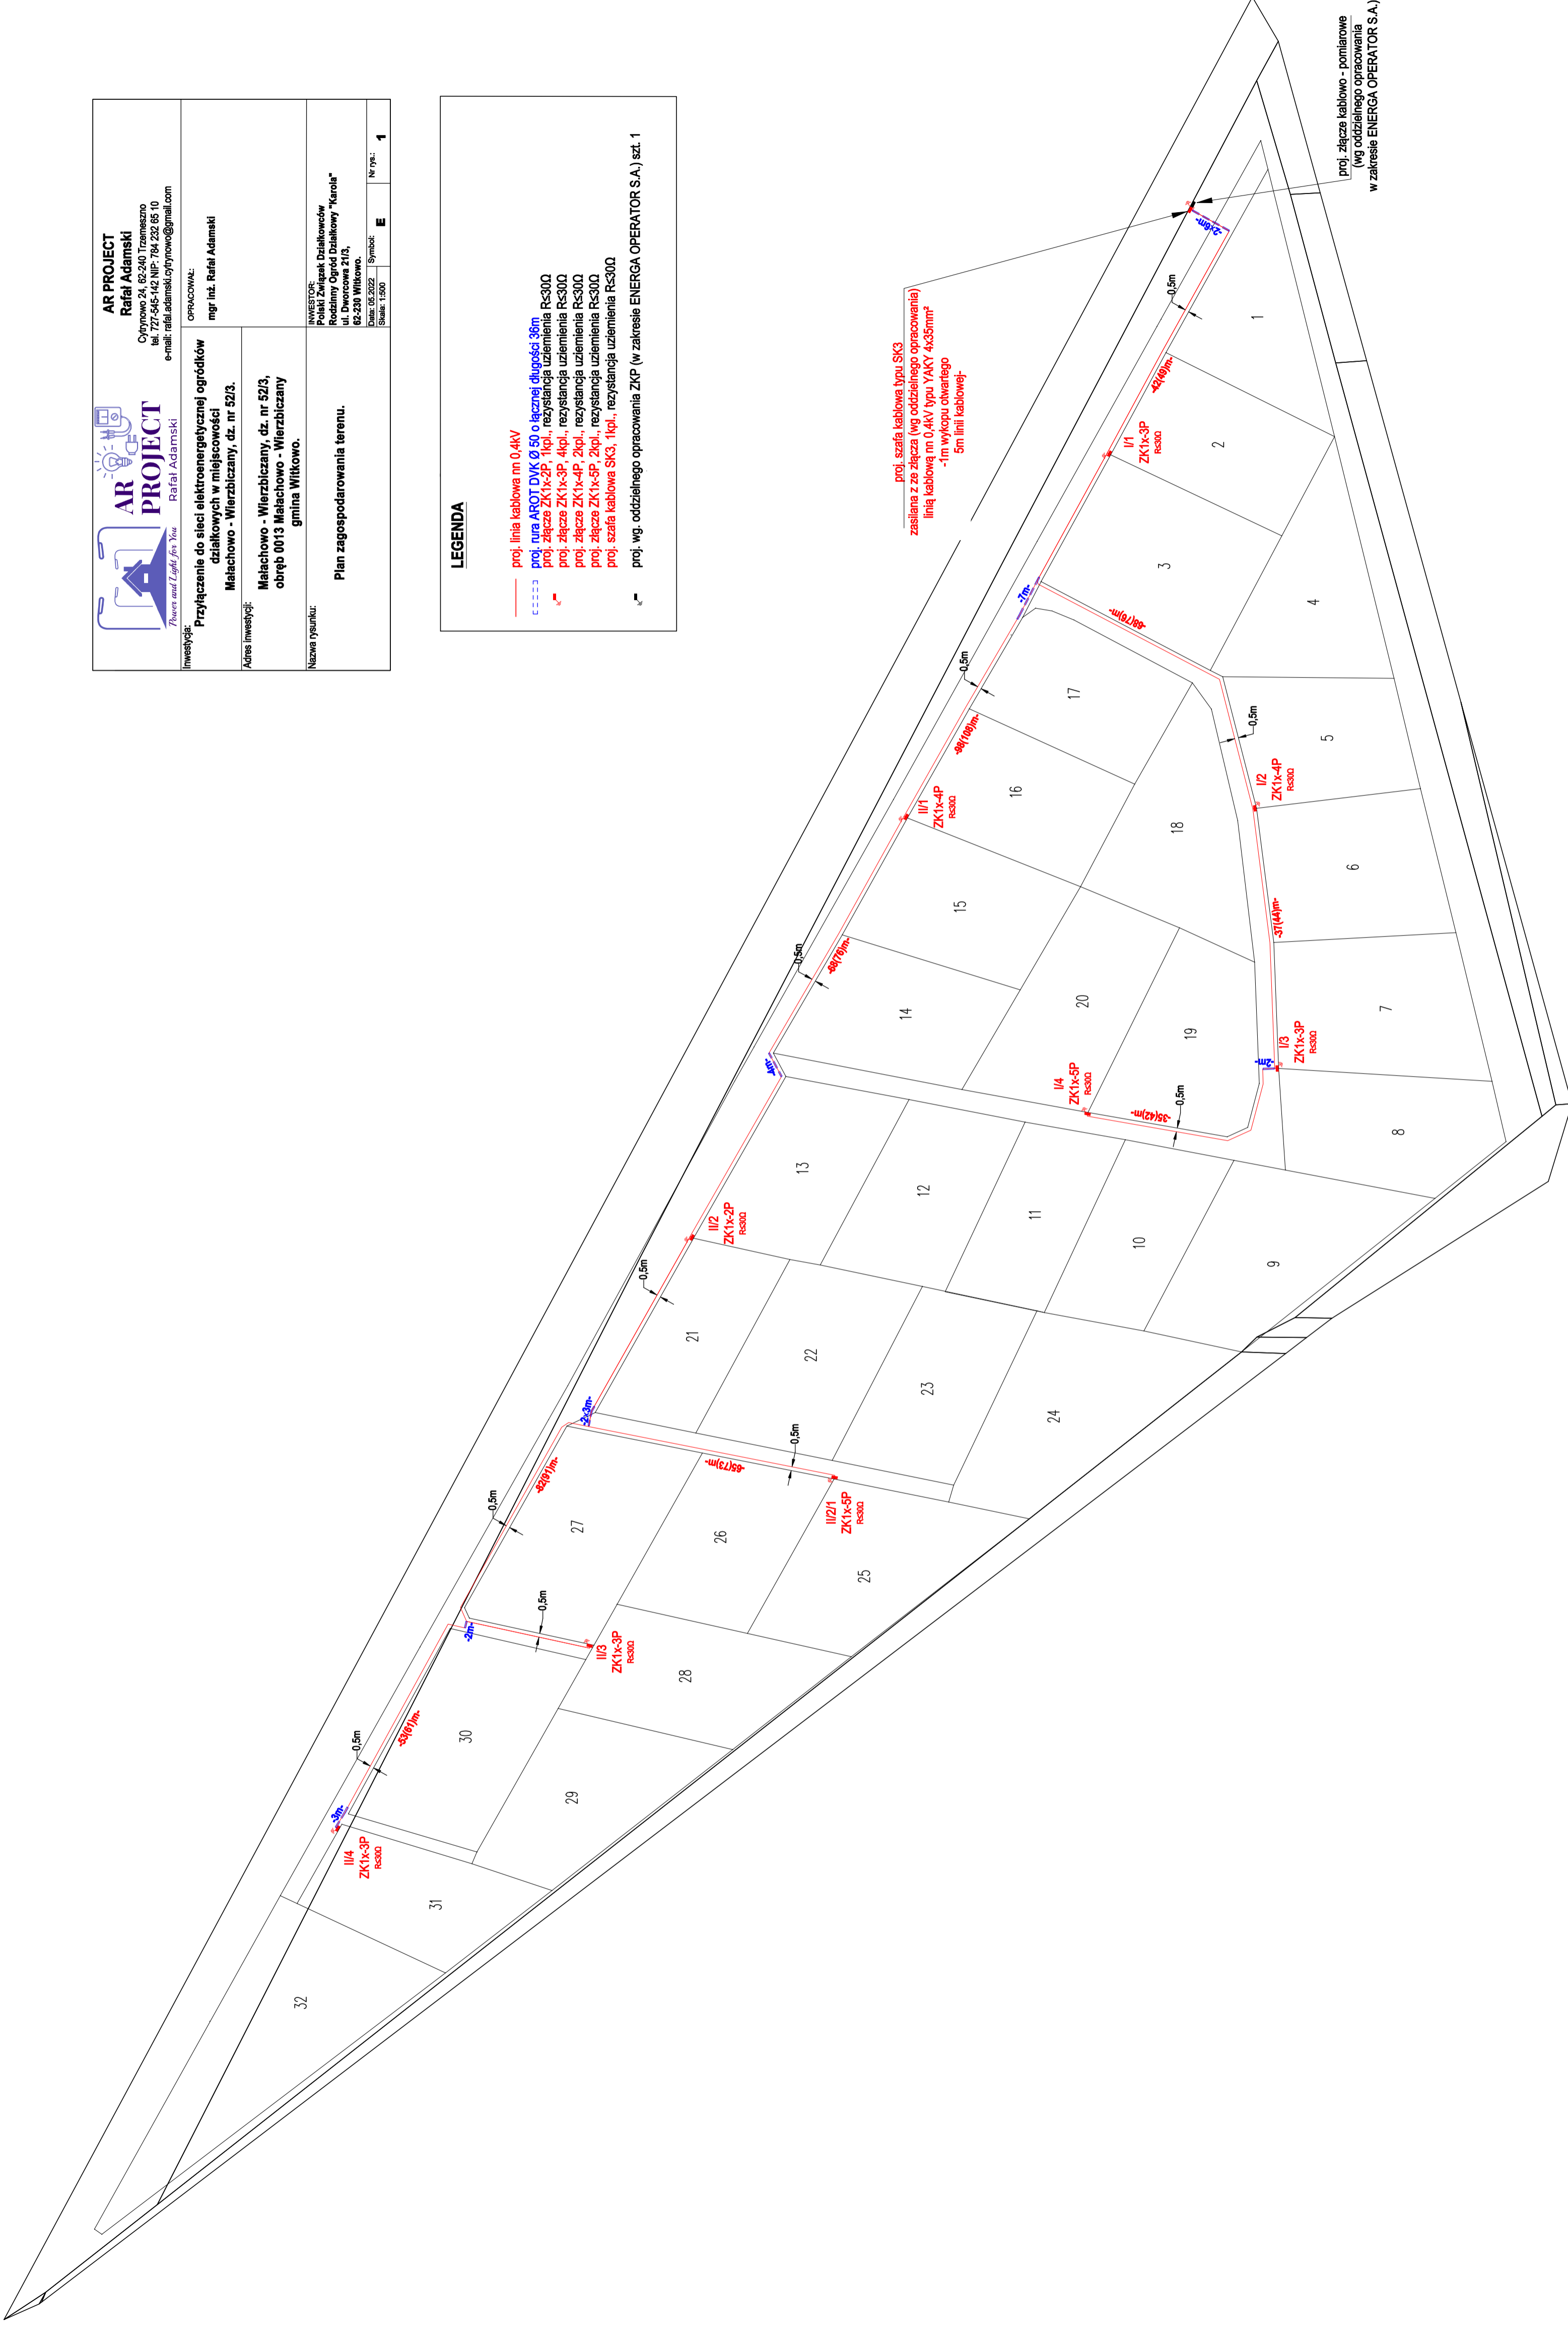

AR PROJECT Rafał Adamski Czynowo 24, 62-240 Trzemeszno tel. 727-545-142 NIP: 784-232 85 10 e-mail: rafal.adamski.cytynowo@gmail.com	
Inwestycja: Przyłączenie do sieci elektroenergetycznej ogródków działkowych w miejscowości Małachowo - Wierzbiczany, dz. nr 52/3.	OPRACOWAŁ: mgr inż. Rafał Adamski
Adres inwestycji: Małachowo - Wierzbiczany, dz. nr 52/3, obręb 0013 Małachowo - Wierzbiczany gmina Witkowo.	WYKRES: Plan zagospodarowania terenu "Karoła" ul. Dworcowa 21/3, 62-230 Witkowo.
Nazwa rysunku: Plan zagospodarowania terenu.	Data: 05.2022 Symbol: E Nr rys.: 1

LEGENDA

- proj. linia kablowa nn 0,4kV
- proj. linia kablowa nn 0,4kV o łącznej długości 36m
- proj. łącze ZK1x-2P, 1kpl., rezystancja uzziemienia R₃₀₀
- proj. łącze ZK1x-3P, 4kpl., rezystancja uzziemienia R₃₀₀
- proj. łącze ZK1x-4P, 2kpl., rezystancja uzziemienia R₃₀₀
- proj. łącze ZK1x-5P, 2kpl., rezystancja uzziemienia R₃₀₀
- proj. szafa kablowa SK3, 1kpl., rezystancja uzziemienia R₃₀₀
- proj. wg. oddzielnego opracowania ZKP (w zakresie ENERGA OPERATOR S.A.) szt. 1



proj. szafa kablowa typu SK3
 zasilana z ze łącza (wg oddzielnego opracowania)
 linią kablową nn 0,4kV typu YAKY 4x35mm²
 -1m wykopu otwartego
 5m linii kablowej

proj. łącze kablowo - pomiarowe
 (wg oddzielnego opracowania
 w zakresie ENERGA OPERATOR S.A.)