


UWAGA!

- 1. OBOK KABLI ENERGETYCZNYCH UKŁADAĆ BEDNARKĘ Fe/Zn 25x4mm.
- 2. WSZYSTKIE PRACE ZIEMNE WYKONAĆ RĘCZNIE.
- 3. W OBWODACH OŚWIETLENIOWYCH UKŁADAĆ FUNDAMENT POD SŁUP OŚWIETLENIOWY.

SEKTOR I ETAP VII

Szafka energetyczna zlikwidowana, w jej miejsce
ustawić szafkę ze złączkami WAGO wg rys.
Między szafkami ułożyć kabel YAKY 5x25mm²

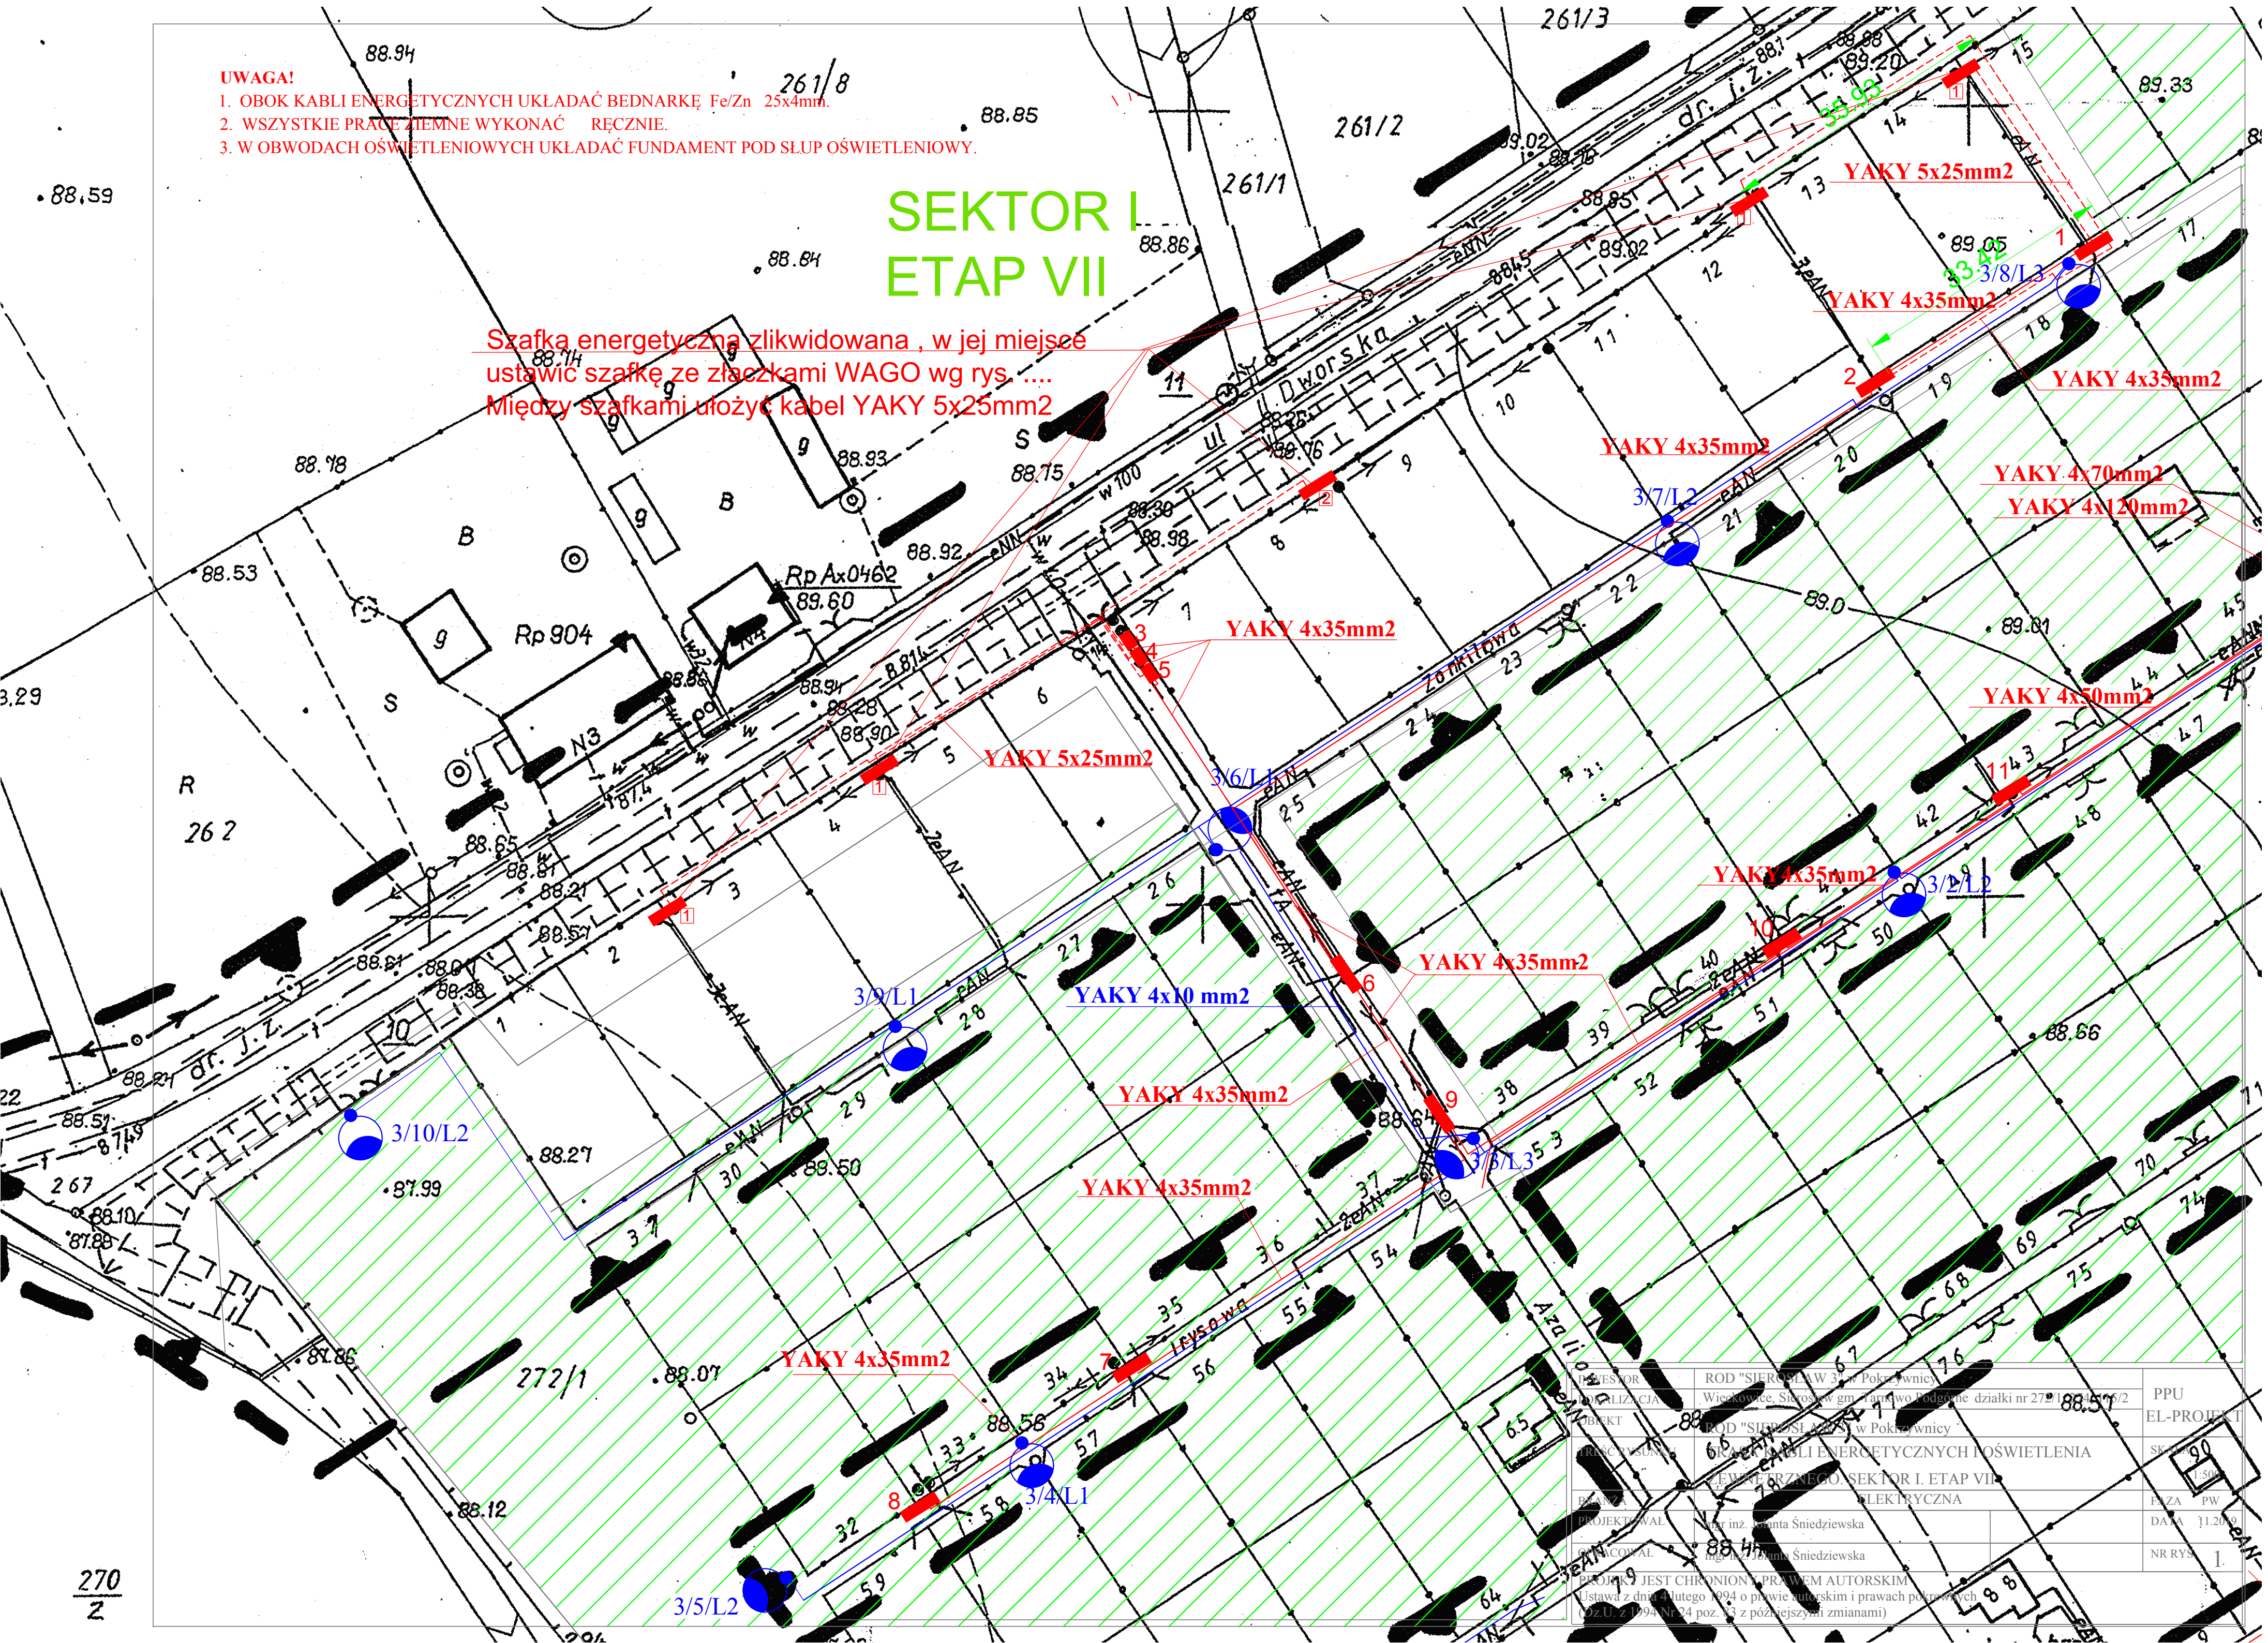

INWESTOR	ROD "SIERPIENIAW 3 w Pokrzywnicy"	PPU
REALIZACJA	Wielokowice, Sierosów gm. Yankwo Podgórne działki nr 270/1/2	EL-PROJEKT
OBIEKT	ROD "SIERPIENIAW 3 w Pokrzywnicy"	SKALA
OPISOWANIE	6. KABELI ENERGETYCZNYCH I OŚWIETLENIA	1:500
PRACOWNIA	PRACOWNIA ENERGETYCZNA	PRACA
PROJEKTOWAŁ	inż. inż. Tomasz Śniedziewski	DATA
WYKONAŁ	inż. inż. Tomasz Śniedziewski	NR RYS.
PROJEKT JEST CHRONIONY PRAWEM AUTORSKIM Ustawa z dnia 4 lutego 1994 o prawie autorskim i prawach pokrewnych Poz. U. z 1994 Nr 24 poz. 83 z późniejszymi zmianami		

270
Z