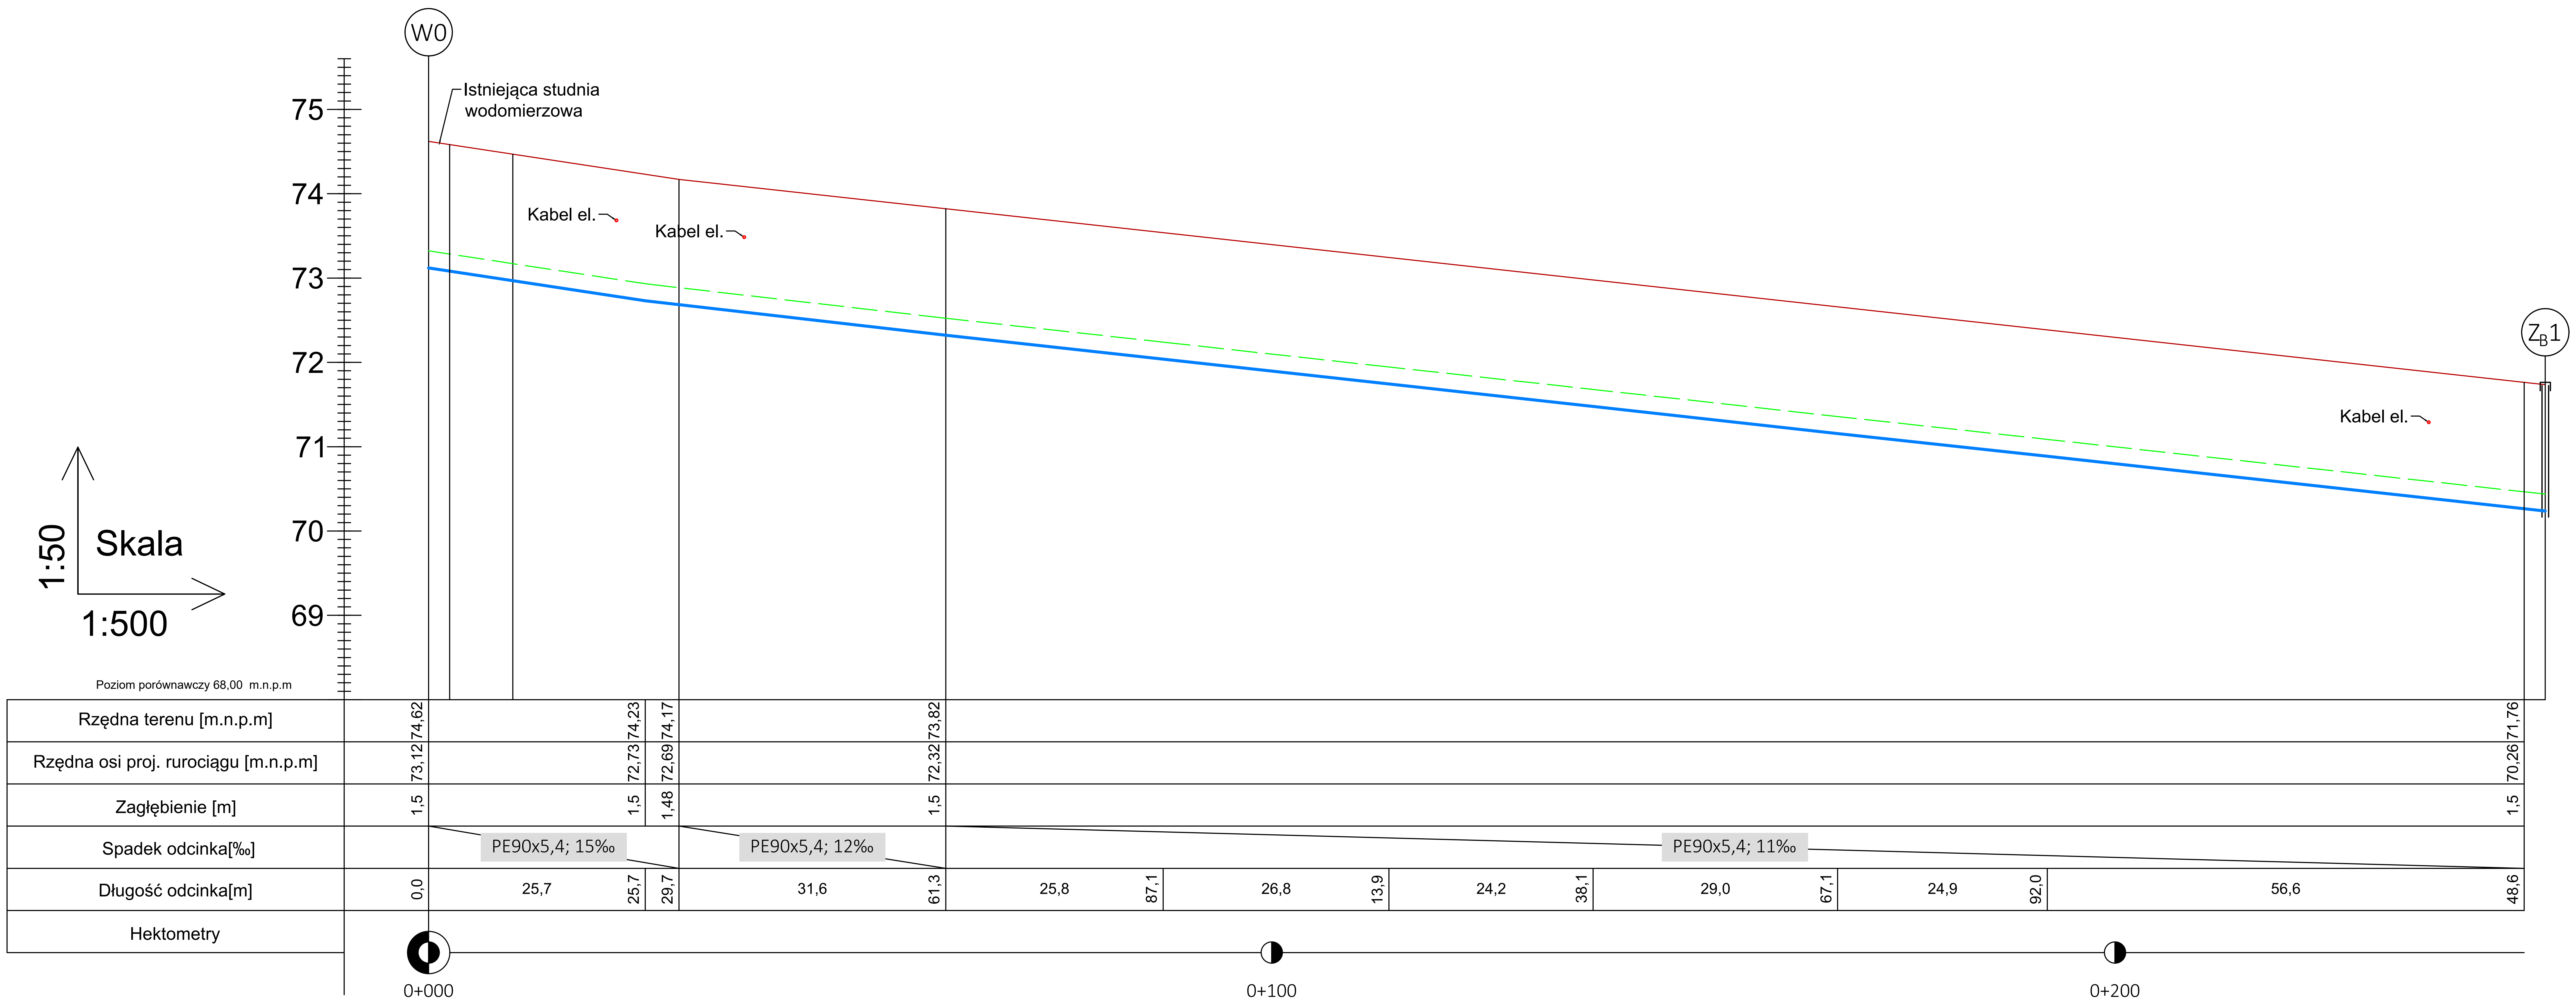

Legenda

(linia niebieska)	Proj. trasa wodociągu B; PE90x5,4
(linia przerywana zielona)	Taśma ostrzegawcza
Kabel el.	Istn. sieć elektryczna
W0	Ozn. węzła
ZB1	Ozn. zasuwy wod. wewn. B

EKORS INŻYNIERIA ŚRODOWISKA
Roman Salach
61-466 Poznań Łozowa 27,
tel.: +48 601 79 54 64
e-mail : bpu.salach@interia.pl

	Nr upr. :	Podpis :
Projektował : mgr inż. Roman Salach	WKP/0300 PWOS/08	
Sprawdził :		

Data oprac.: 08.2023 | Branża : Sanitarna | Etap : PB

Treść opracowania :
Projekt sieci wodociągowej na terenie ROD
Ogrody działkowe im. St. Gintrowskiego

Inwestor :
Ogrody działkowe im. St. Gintrowskiego
Opolska 149, 61-408 Poznań

Obiekt :
Ogrody działkowe im. St. Gintrowskiego
Opolska 149, 61-408 Poznań

Treść rysunku :
Profil sieci wodociągowej B;
Odcinek od W0 do zasuwy odcinającej

Skala : 1:50/500 | Nr rys.: IS04 | Wyd.: 01 | Nr str. proj.: