


Kanał boczny

Legenda

- Proj. trasa wodociągu A; PE110x6,6
- Wykonany odcinek wodociągu
- Taśma ostrzegawcza
- Proj. studzienka wodomierzowa z odpowietrzeniem
- Proj. studzienka wodomierzowa
- Istn. sieć elektryczna
- Kabel el.
- Ozn. węzła
- Ozn. studzienki wodomierzowej
- Ozn. zasuwy wod. wewn. A

1:50
Skala
1:500

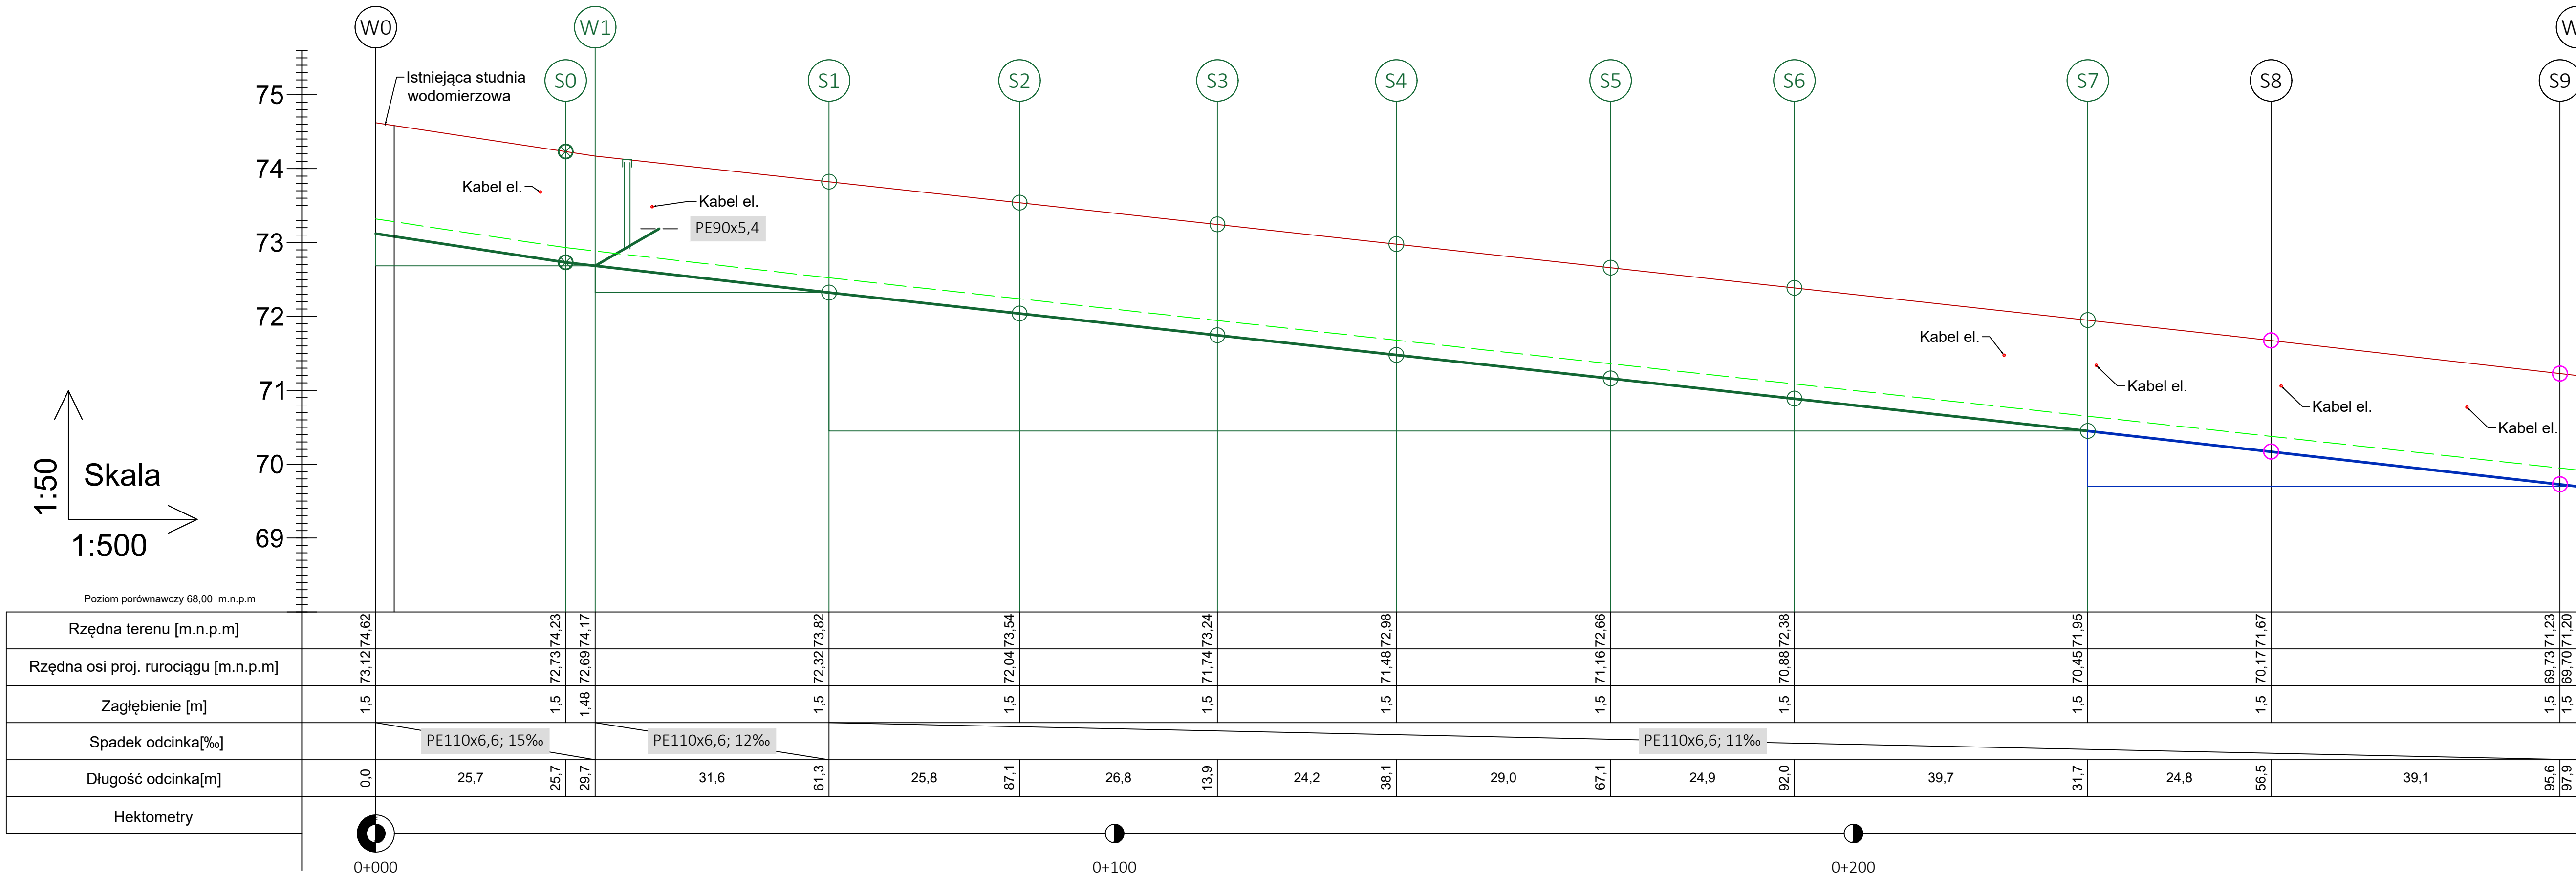

 EKORS INŻYNIERIA ŚRODOWISKA Roman Salach		61-466 Poznań Łozowa 27, tel.: +48 601 79 54 64 e-mail: bpu.salach@interia.pl	
Projektował :		Nr upr. :	Podpis :
mgr inż. Roman Salach		WKP/0300 PWOS/08	
Sprawdził :			
Data oprac.:	08.2023	Branża : Sanitarna	Etap : PB
Treść opracowania : Projekt sieci wodociągowej na terenie ROD Ogrody działkowe im. St. Gintrowskiego			
Inwestor : Ogrody działkowe im. St. Gintrowskiego Opolska 149, 61-408 Poznań			
Obiekt : Ogrody działkowe im. St. Gintrowskiego Opolska 149, 61-408 Poznań			
Treść rysunku : Profil podłożny - odcinek sieci wodociągowej A W0 do W2			
Skala : 1:50/500	Nr rys. : IS02	Wyd. : 01	Nr str. proj. :