


GR	17.03.2
WE	17.03.2
GE	17.03.2
GO	17.03.2
GI	17.03.2
GA	17.03.2
PL	17.03.2

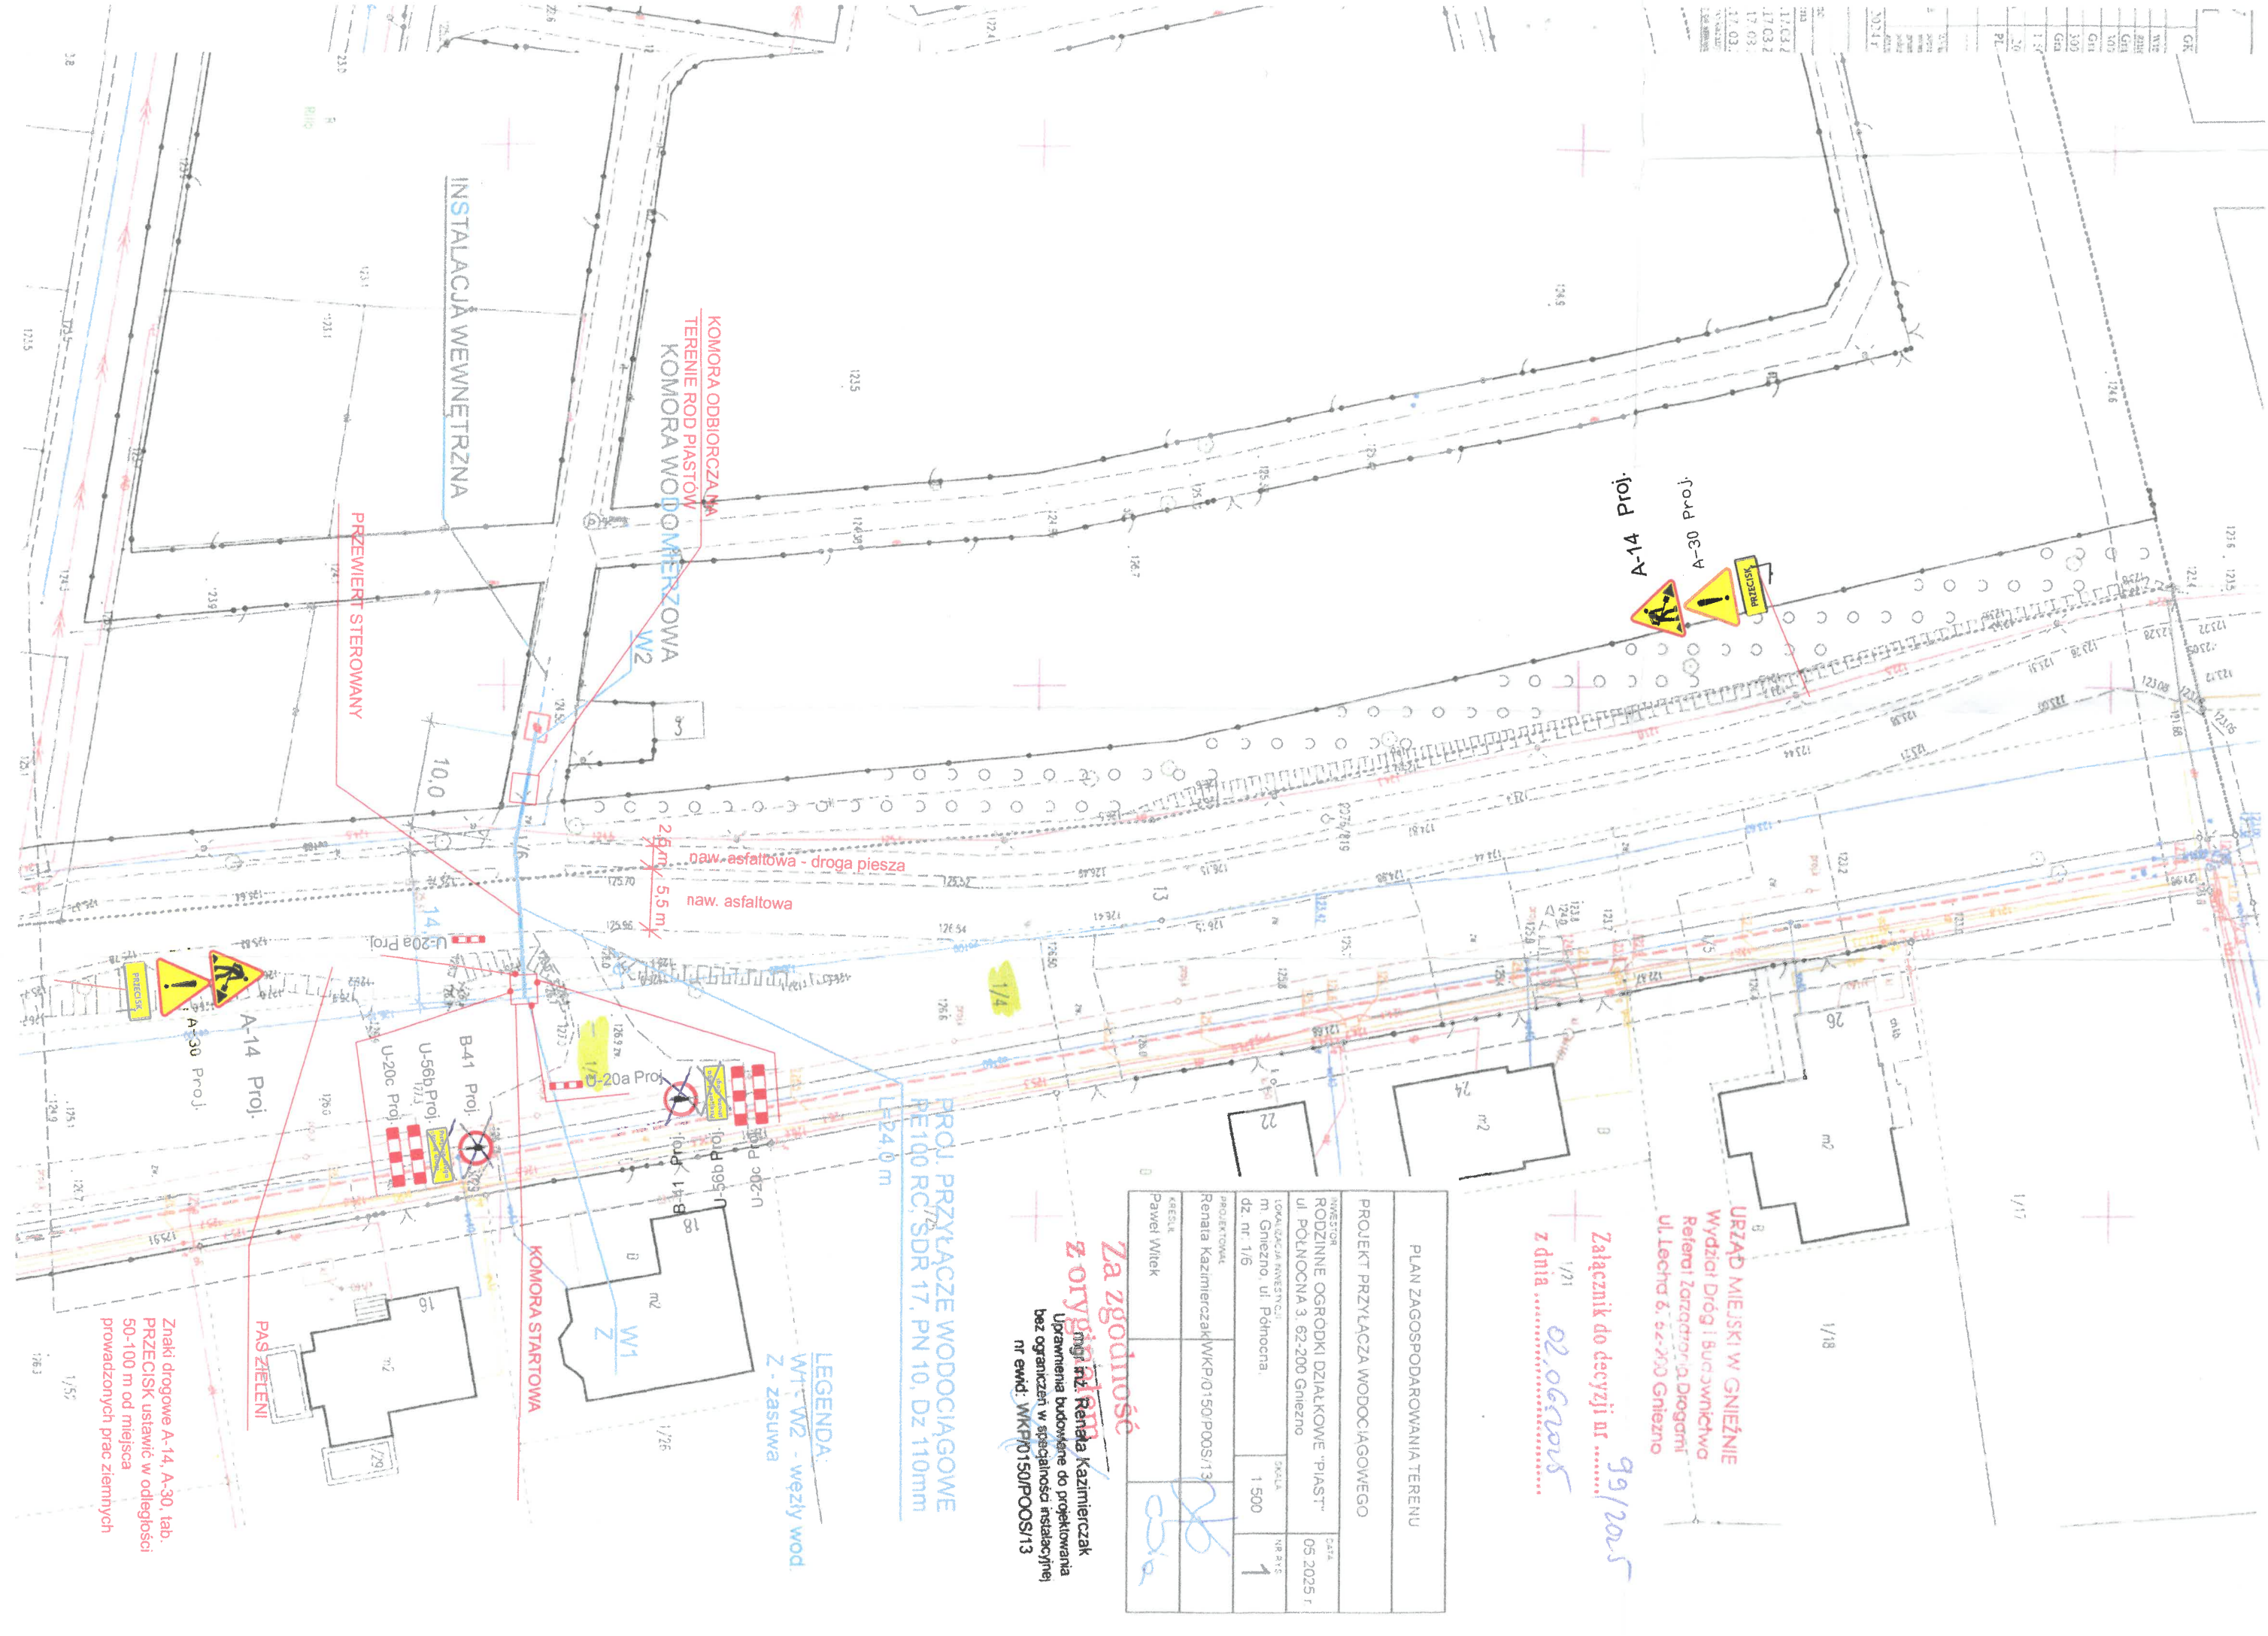

PLAN ZAGOSPODAROWANIA TERENU			
PROJEKT PRZYŁĄCZA WODOCIĄGOWEGO			
INWESTOR	RODZINNE OGRODKI DZIAŁKOWE "PIAST"	DATA	05.2025 r.
LOKALIZACJA INWESTYCJI	ul. Północna 3, 62-200 Gniezno	SKALA	1:500
DZ. nr 1/6		NR STR.	1
PROJEKTOWAŁ	Renałta Kazimierzczak WKP/0150/POOS/13	KREŚCIŁ	Paweł Wittek

Za zgodność
 z oryginałem
 mgr inż. Renałta Kazimierzczak
 Uprawnienia budowlane do projektowania
 bez ograniczeń w specjalności instalacyjnej
 nr ewd. WKP/0150/POOS/13

Załącznik do decyzji nr
 z dnia 02.06.2025

URZĄD MIEJSKI W GNIĘZIE
 Wydział Dróg i Budownictwa
 Referat Zarządzania Drogi
 ul. Lecha 6, 62-200 Gniezno

Znaki drogowe A-14, A-30, tab.
 PRZECISK ustawic w odległości
 50-100 m od miejsca
 prowadzonych prac ziemnych